

СТУДИЈА О ПРОЦЕНИ УТИЦАЈА НА ЖИВОТНУ СРЕДИНУ

Инвеститор: РЕПУБЛИКА СРБИЈА
Министарство финансија, Кнеза Милоша 20, Београд

Објект: Национални фудбалски стадион са пратећим садржајима
на територији градске општине Сурчин у Београду
катастарска парцела:
4727/9; 4727/13; 4728/7; 4728/8; 4728/21; 4728/33; 4742/5;
КО Сурчин, Београд, Србија

Врста техничке документације: ИДЕЈНИ ПРОЈЕКАТ (ИДП)

Ознака и назив дела пројекта: СТУДИЈА О ПРОЦЕНИ УТИЦАЈА НА ЖИВОТНУ
СРЕДИНУ
СВЕСКА 2/ 3

Врста радова: Нова градња

Пројектант: МАШИНОПРОЈЕКТ КОПРИНГ а.д. БЕОГРАД
БЕОГРАД, Добрињска 8а

Одговорно лице пројектанта: генерални директор Слободан Лалић

Потпис: Електронски потпис:



Одговорни пројектант: Јелена Андрејић Јовић, дипл. инж. технол.

Број лиценце: 371 М458 13

Потпис: Електронски потпис:



Број дела пројекта: 2023У053-ИДП-Т04

Место и датум: Београд, фебруар 2025. године

1.2 САДРЖАЈ СТУДИЈЕ О ПРОЦЕНИ УТИЦАЈА НА ЖИВОТНУ СРЕДИНУ

	СВЕСКА 1
1.	Општа документација
1.1.	Насловна страна
1.2.	Садржај Студије о процени утицаја на животну средину
1.3.	Решење о одређивању одговорног пројектанта Студије о процени утицаја на животну средину
1.4.	Изјава одговорног пројектанта Студије о процени утицаја на животну средину
1.5.	Текстуална документација
1.5.1.	Увод – Циљ Студије
1.5.2	Опис локације на којој се планира реализација пројекта
1.5.3	Опис пројекта
1.5.4	Приказ главних алтернатива које је носилац пројекта разматрао
1.5.5	Приказ стања животне средине на локацији и ближој околини (микро и макро локација)
1.5.6	Опис могућих значајних утицаја пројекта на животну средину
1.5.7	Процена утицаја на животну средину у случају удеса
1.5.8	Опис мера предвиђених у циљу спречавања, смањења и, где је то могуће, отклањања сваког значајнијег штетног утицаја на животну средину
1.5.9	Програм праћења утицаја на животну средину
1.5.10	Подаци о техничким недостацима или непостојању одговарајућих стручних знања и вештина или немогућности да се прибаве одговарајући подаци
1.5.11	Основни подаци о лицима која су учествовала у изради студије
1.6.	Прилози
	СВЕСКА 2
1.7.	Графичка документација

ГРАФИЧКА ДОКУМЕНТАЦИЈА:


Р.бр.	Назив цртежа	Број цртежа
1.	СИТУАЦИОНИ ПЛАН - Основа крова	001-ИДП-Т04
2.	СИТУАЦИОНИ - НИВЕЛАЦИОНИ ПЛАН - Основа крова	002-ИДП-Т04
3.	СИТУАЦИОНИ ПЛАН СА САОБРАЋАЈНИМ РЕШЕЊЕМ	003-ИДП-Т04
4.	СИТУАЦИОНИ ПЛАН - СИНХРОН ПЛАН	004-ИДП-Т04
5.	НИВО -2.80 - ОСНОВА ТЕРЕНА/ ФУНКЦИЈА	005-ИДП-Т04
6.	НИВО 0.00/ +3.07 - ОСНОВА ПРИЗЕМЉА/ ФУНКЦИЈА	006-ИДП-Т04
7.	НИВО +7.40 - ОСНОВА НИЖЕГ НИВОА ПРИСТУПА/ ФУНКЦИЈА	007-ИДП-Т04
8.	НИВО +11.46 - ОСНОВА СРЕДЊЕГ НИВОА ПРИСТУПА/ ФУНКЦИЈА	008-ИДП-Т04
9.	НИВО +17.40 - ОСНОВА ВИШЕГ НИВОА ПРИСТУПА I/ ФУНКЦИЈА	009-ИДП-Т04
10.	НИВО +22.40 - ТЕХ. ПРОСТОРИЈЕ ЗА ЗЕЛЕНИЛО I/ ФУНКЦИЈА	010-ИДП-Т04
11.	НИВО +27.40 - ОСНОВА НАЈВИШЕГ НИВ. ПРИСТУПА I / ФУНКЦИЈА	011-ИДП-Т04
12.	НИВО +31.40 - ТЕХ. ПРОСТОРИЈЕ ЗА ЗЕЛЕНИЛО II/ ФУНКЦИЈА	012-ИДП-Т04
13.	ПАРЦИЈАЛНИ ПРЕСЕЦИ - ФУНКЦИЈА	013-ИДП-Т04

СВЕСКА 3

1.1.	НАСЛОВНА СТРАНА НЕТЕХНИЧКОГ РЕЗИМЕА СТУДИЈЕ О ПРОЦЕНИ УТИЦАЈА НА ЖИВОТНУ СРЕДИНУ
1.2.	САДРЖАЈ СТУДИЈЕ О ПРОЦЕНИ УТИЦАЈА НА ЖИВОТНУ СРЕДИНУ
1.3.	ТЕКСТУАЛНА ДОКУМЕНТАЦИЈА
1.3.1.	Подаци о носиоцу пројекта
1.3.2.	Основни подаци о лицима која су учествовала у изради студије
1.3.3.	Нетехнички краћи приказ података садржаних у студији

1.7 ГРАФИЧКА ДОКУМЕНТАЦИЈА

Р.бр.	Назив цртежа	Број цртежа
14.	СИТУАЦИОНИ ПЛАН - Основа крова	001-ИДП-Т04
15.	СИТУАЦИОНИ - НИВЕЛАЦИОНИ ПЛАН - Основа крова	002-ИДП-Т04
16.	СИТУАЦИОНИ ПЛАН СА САОБРАЋАЈНИМ РЕШЕЊЕМ	003-ИДП-Т04
17.	СИТУАЦИОНИ ПЛАН - СИНХРОН ПЛАН	004-ИДП-Т04
18.	НИВО -2.80 - ОСНОВА ТЕРЕНА/ ФУНКЦИЈА	005-ИДП-Т04
19.	НИВО 0.00/ +3.07 - ОСНОВА ПРИЗЕМЉА/ ФУНКЦИЈА	006-ИДП-Т04
20.	НИВО +7.40 - ОСНОВА НИЖЕГ НИВОА ПРИСТУПА/ ФУНКЦИЈА	007-ИДП-Т04
21.	НИВО +11.46 - ОСНОВА СРЕДЊЕГ НИВОА ПРИСТУПА/ ФУНКЦИЈА	008-ИДП-Т04
22.	НИВО +17.40 - ОСНОВА ВИШЕГ НИВОА ПРИСТУПА I/ ФУНКЦИЈА	009-ИДП-Т04
23.	НИВО +22.40 - ТЕХ. ПРОСТОРИЈЕ ЗА ЗЕЛЕНИЛО I/ ФУНКЦИЈА	010-ИДП-Т04
24.	НИВО +27.40 - ОСНОВА НАЈВИШЕГ НИВ. ПРИСТУПА I / ФУНКЦИЈА	011-ИДП-Т04
25.	НИВО +31.40 - ТЕХ. ПРОСТОРИЈЕ ЗА ЗЕЛЕНИЛО II/ ФУНКЦИЈА	012-ИДП-Т04
26.	ПАРЦИЈАЛНИ ПРЕСЕЦИ - ФУНКЦИЈА	013-ИДП-Т04

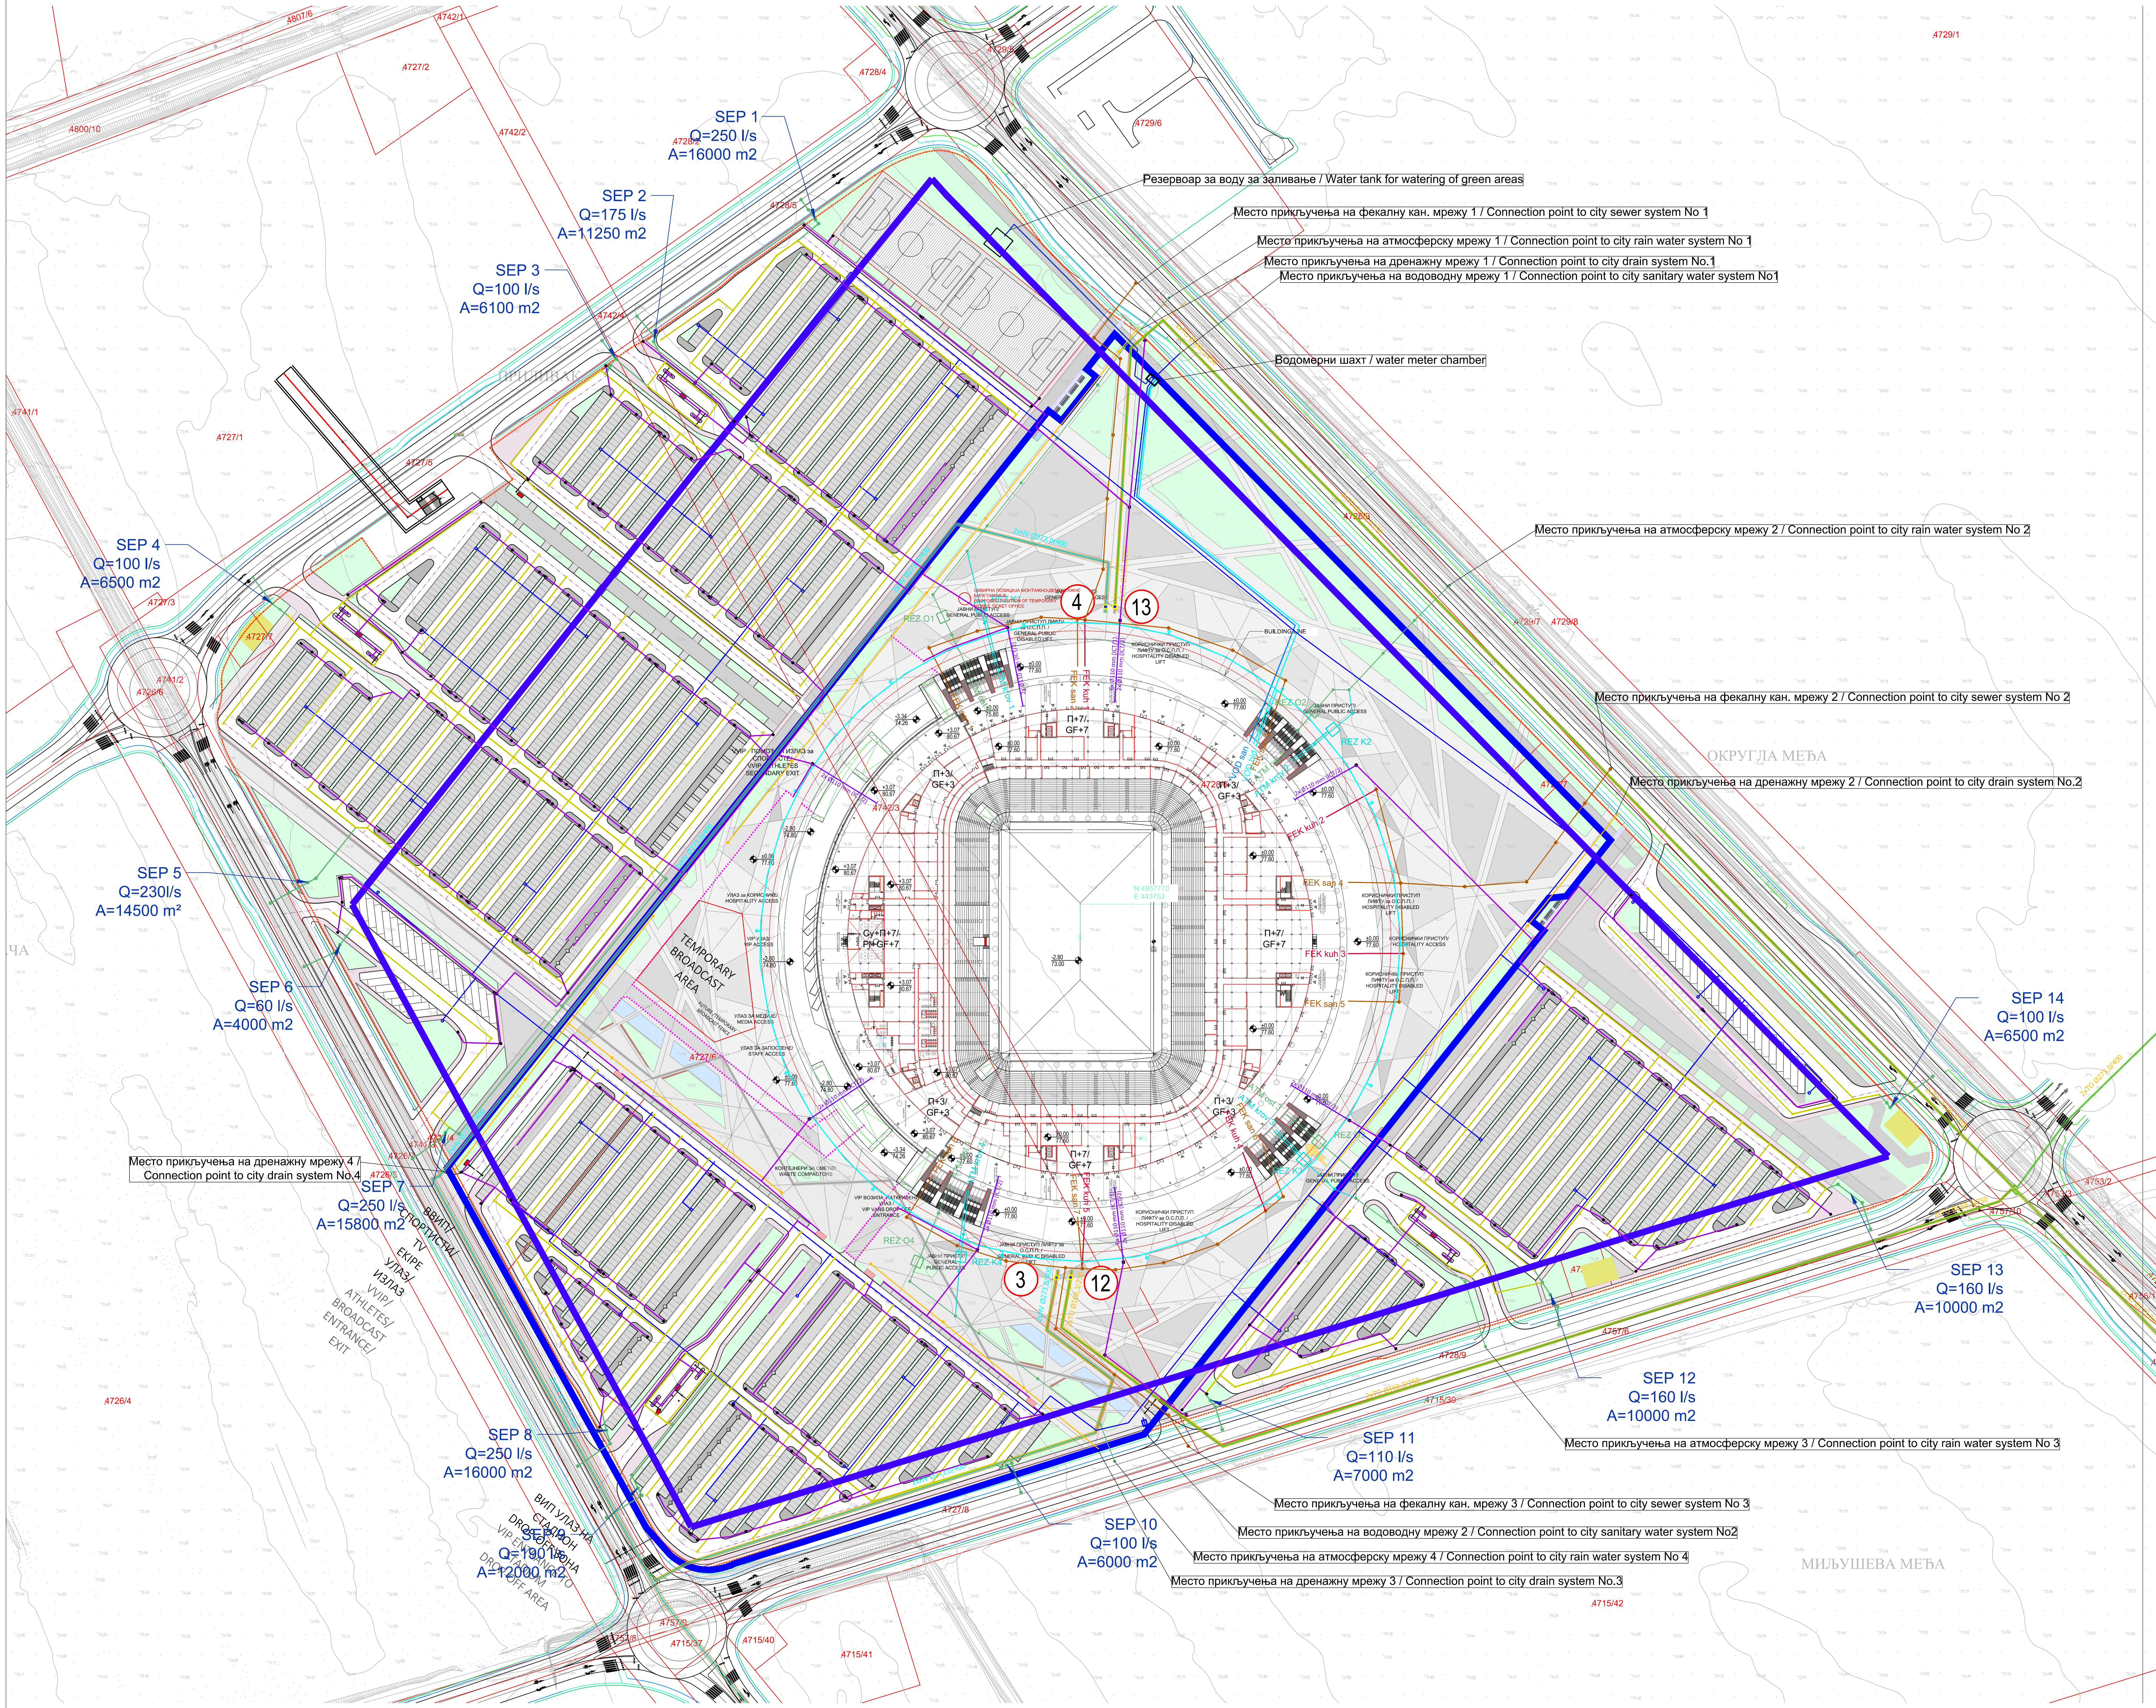

Системска мрежа за паркинг / Hydrant network of the parking

Системска мрежа стадиона / Hydrant network of the stadium

Санитарна мрежа стадиона / sanitary water for the stadium

Вода за заливање зелених површина / Water for watering green areas

Дренажна мрежа стадиона / Drain system around stadium

Пикнажа око стадиона / Line drainage of the parking lot

Секанска канализација / Sewer system

Атмосферска канализација / Rain sewer system

TK okno tip 1

TK okno tip 2

TK orman

TK stub

TK kanalizacija

ОПШТЕ НАПОМЕНЕ:

Сва ауторска права су задржана. Овај документ се не може, у целини или делимично, репродуковати, чувати, преносити или дистрибуирати у било ком облику или на било који начин, било електронски, механички, фотокопирањем, снимањем или на други начин, без претходне писмене дозволе. Осим када је аутор изричито писмено договорно другачије, Аутор неће имати никакву одговорност за било какву рубитан, последице или друге који може настати ослањањем на или коришћењем овог документа или информација садржаних у њему.

Не мењати размеру овог цртежа

GENERAL NOTES:

Copyright by the Supreme Committee for Delivery & Legacy (SC). All rights reserved. This document may not, in whole or in part, be reproduced, stored, transmitted or distributed in any form or by any means, whether electronic, mechanical, by photocopy, recording or otherwise, without the prior written permission of SC. Except where otherwise expressly agreed in writing by SC, SC shall have no responsibility or liability for any loss (direct, consequential or otherwise) which may arise from reliance on or use of this document or the information contained therein.

DO NOT SCALE THIS DRAWING.

0

90°

180°

270°

±0.00=77.60

Одговорни пројекат / Design professional in responsible charge

Jelena Brodović Jović

Извршилац / Clients Engineer

РЕПУБЛИКА СРБИЈА
Министарство грађевинарства, Кишва Милоша 20, Београд
REPUBLIC OF SERBIA - Ministry of Building

Главно извршилац / Main contractor

中国电建
POWERCHINA

Измена и / или Измена / Change	Опис измене / Description of revision	Датум / Date	Одговорни пројекат / Design professional in responsible charge	Парола / Initial

МАШИНОПРОЈЕКТ
КОПРИНГ

Аутор и извршилац / Author and Designer

Јелена Андрић Јовић,
дипломирани архитекта,
46. година, 371 МАСБ 13

Сарадници / Collaborators

Саша Павловић,
дипломирани архитекта

Пројекат / Design center

ПЦЗ

Парола / Initial

sbp

Извршилац / Client

РЕПУБЛИКА СРБИЈА
Министарство грађевинарства, Кишва Милоша 20, Београд
REPUBLIC OF SERBIA - Ministry of Building

Извршилац / Project

НАЦИОНАЛНИ ФУТБОЛСКИ СТАДИОН
NATIONAL FOOTBALL STADIUM

Главно извршилац / Design professional in responsible charge

Јелена Андрић Јовић,
дипломирани архитекта,
46. година, 371 МАСБ 13

Датум и извршилац / Design professional in responsible charge

Јелена Андрић Јовић,
дипломирани архитекта,
46. година, 371 МАСБ 13

Без одобрења / Without approval

НОВА ГРАЂНА
NEW BUILD

Без одобрења / Without approval

2023/003

Врста техничке документације / Technical documentation

ИДЕЈНИ ПРОЈЕКАТ (ИДП)
SCHEMATIC DESIGN (SD)

Назив цртежа / Drawing title

СИТУАЦИОНИ ПЛАН - СИНОПТИЧКИ ПЛАН
SITE PLAN - UTILITY PLAN

Датум издања / Issue date

02.2025

Масштаб / Scale

1:1000

Лист / Sheet

2

Број цртежа / Drawing No.



004-ИДП-Т04

Лист / Sheet

04


Укупно / Total

00

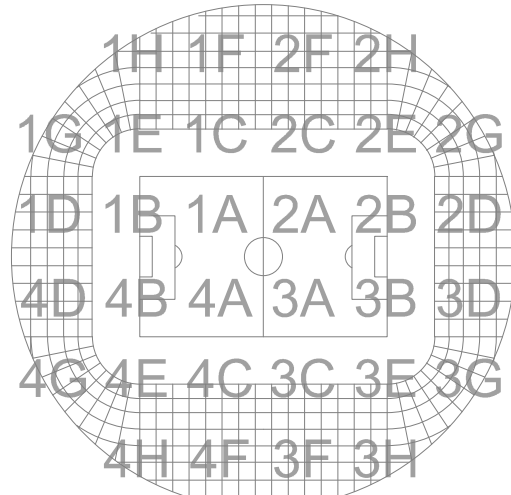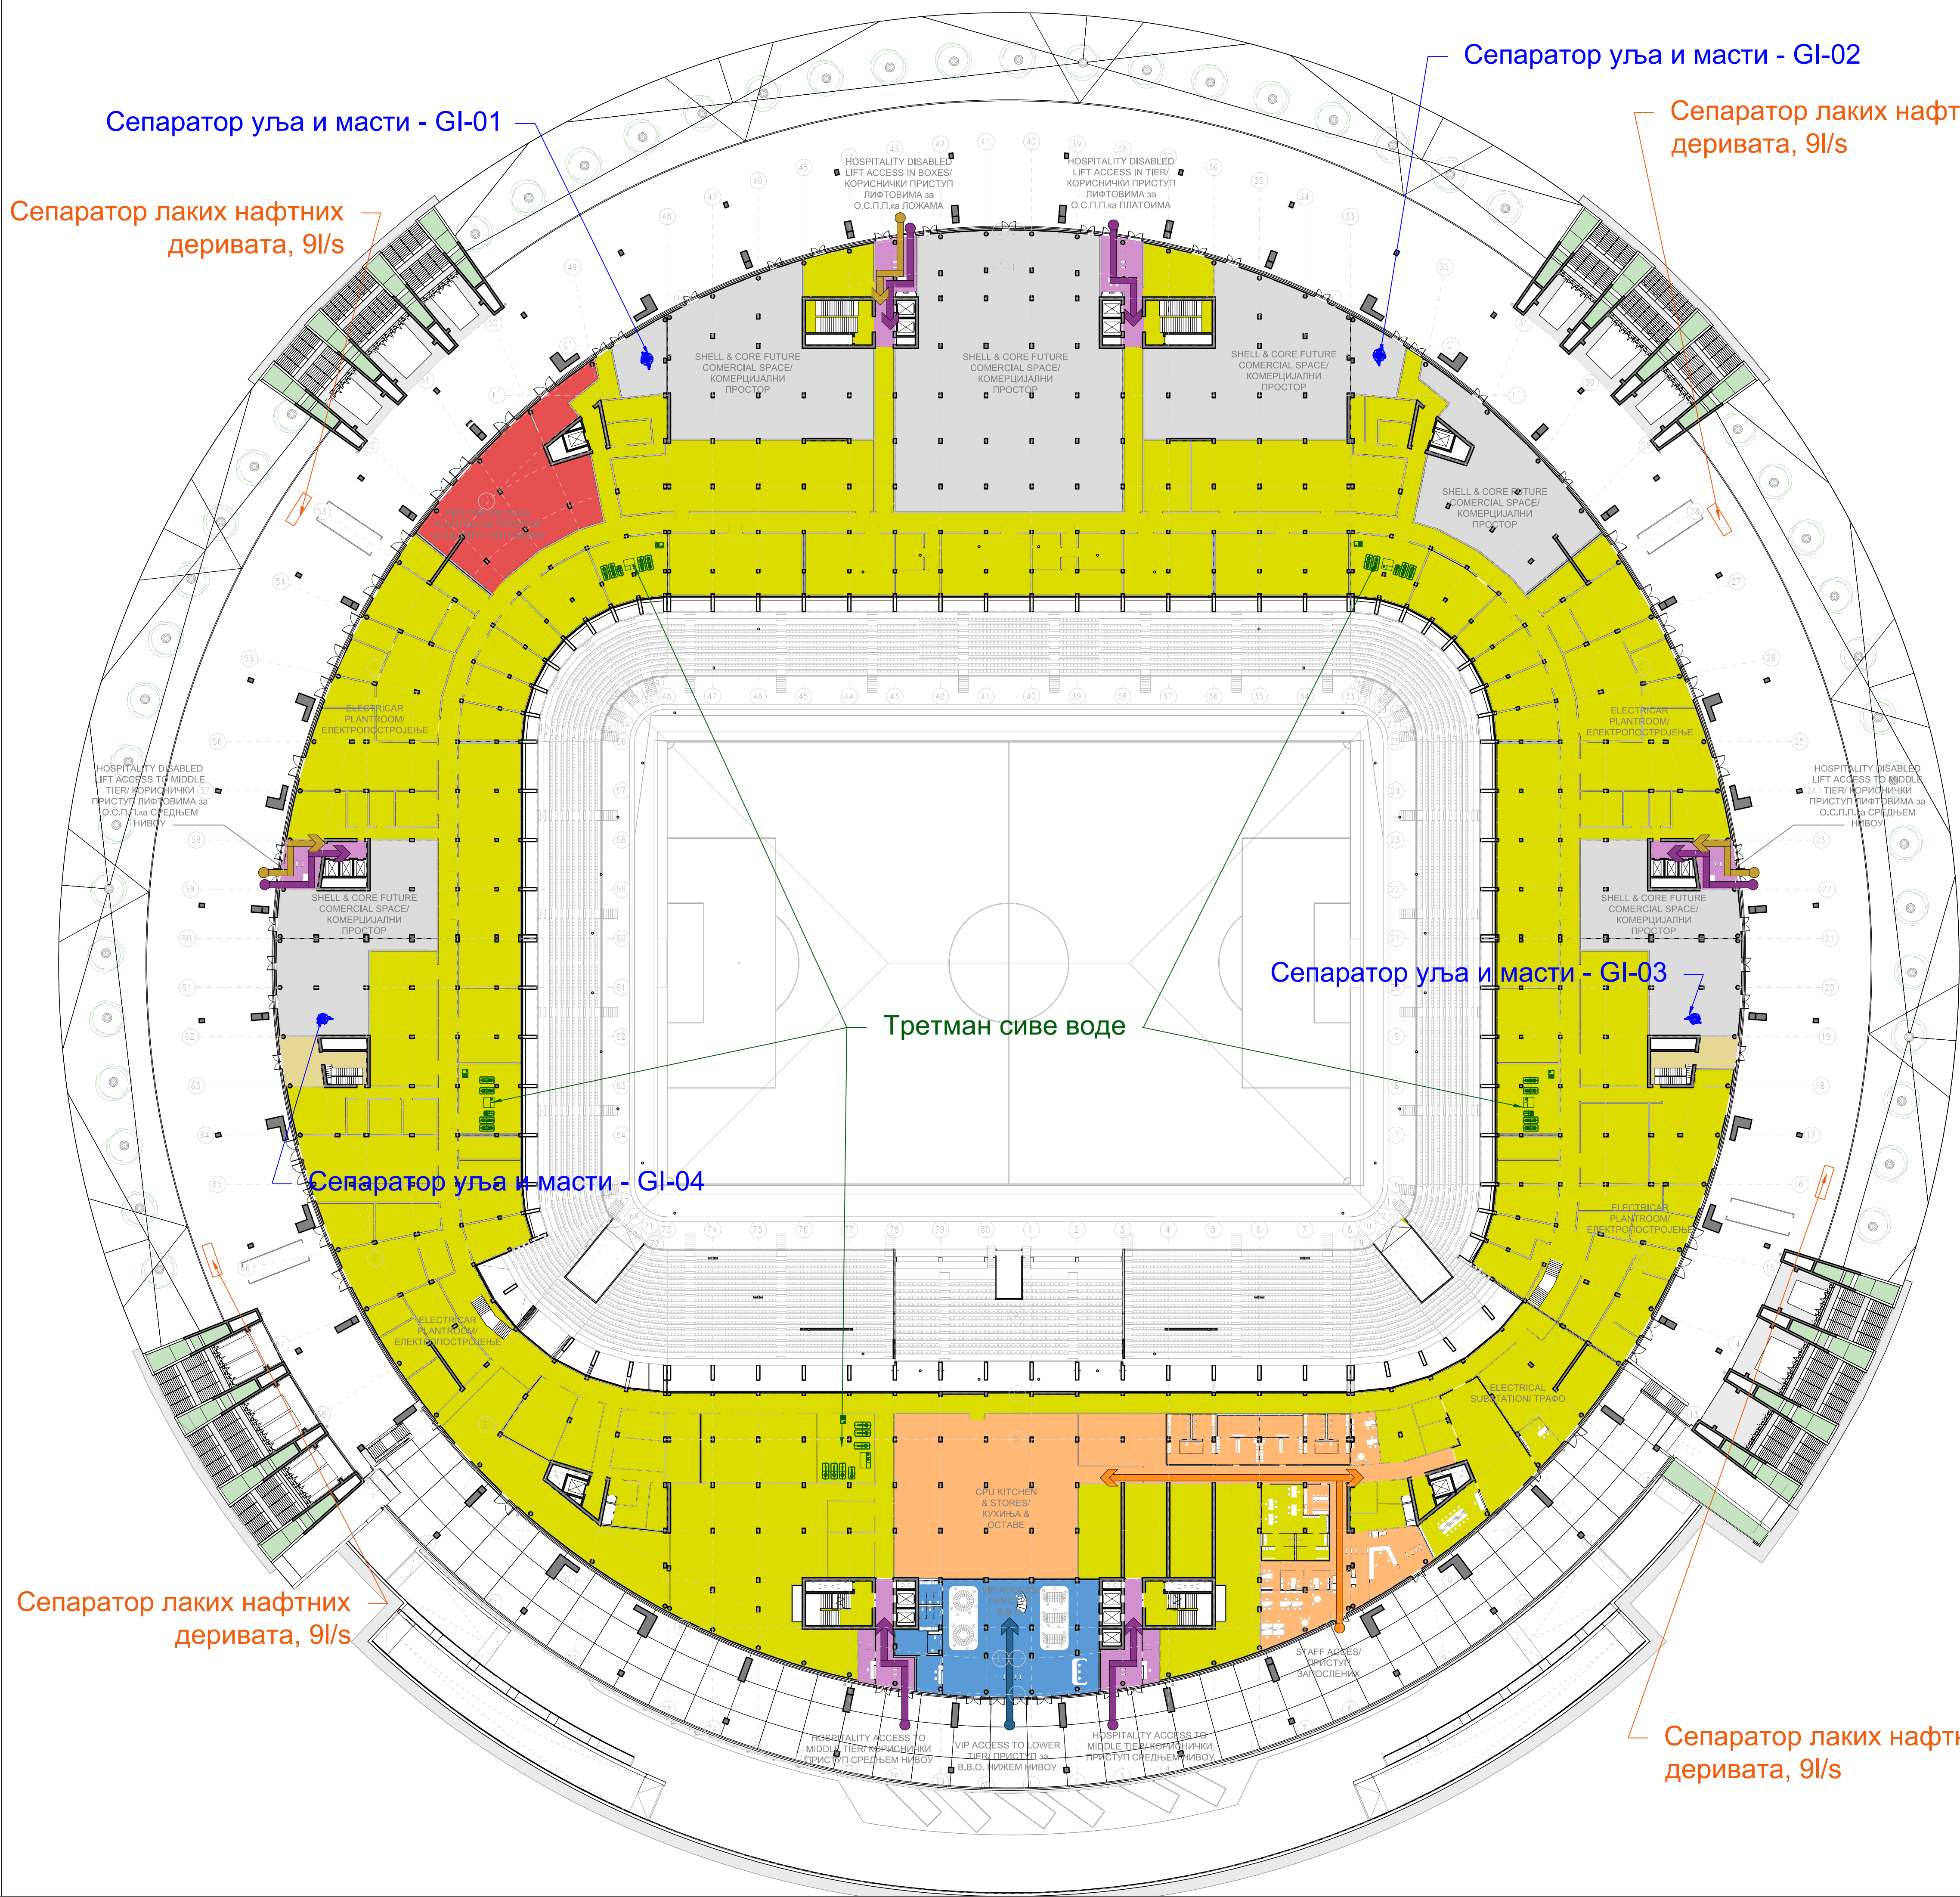

ROOM USERS LEGEND/
ФУНКЦИЈЕ - ЛЕГЕНДА:

- BOH/ Сервине просторије
- SHELL & CORE/ Комерцијални простор
- HOSPITALITY/ Корисници
- MARKETING/ Маркетинг
- MEDIA/ Медији
- LOC-OFFICES/ LOC - Простор
- PLAYERS/ Играчи
- SECURITY & SAFETY/ Обезбеђење и сигурност
- SPECTATORS/ Гледаоци
- VIP
- VVIP
- BROADCAST/ Емитовање програма и продукција

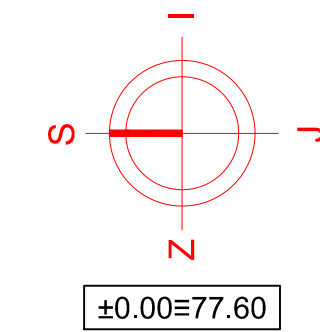

Одговорни пројектант / Design professional in responsible charge

Jelena Andrejic Jovic

Инвеститор / Client



РЕПУБЛИКА СРБИЈА
Министарство финансија, Кнеза Милоша 20, Београд
REPUBLIC OF SERBIA - Ministry of finance

..... / Clients Engineer




ГРАЂЕВИНСКА ДИРЕКЦИЈА СРБИЈЕ
Јурија Гагарина 76, Нови Београд, Србија
Building Directorate of Serbia

Главни извођач / Main contractor



Имена и ознака / Revision designation	Опис измене / Description of revision	Датум / Date	Одговорни пројектант / Design professional in responsible charge	Парап / Initial


		АКЦИОНАРНО ДРУШТВО ЗА КОНСАЛТИНГ ПРОЈЕКТОВАЊЕ И ИНЖИЊЕРИНГ 11000 БЕОГРАД, ДОБРИНСКА 8а тел: +381 11 3635 700 факс: +381 11 2643 995 www.masinprojekt.co.rs office@masinprojekt.co.rs		CONSULTING, DESIGNING AND ENGINEERING STOCK COMPANY 11000 BELGRADE, DOBRINSKA 8a tel: +381 11 3635 700 fax: +381 11 2643 995 www.masinprojekt.co.rs office@masinprojekt.co.rs	
ројектни center / Design center	ПЦ3	Парап / Initial	Инвеститор / Client РЕПУБЛИКА СРБИЈА Министарство финансија, Кнеза Милоша 20, Београд REPUBLIC OF SERBIA - Ministry of finance		
аутори и и ројектанти Authors and Designers			Објект / Project НАЦИОНАЛНИ ФУДБАЛСКИ СТАДИОН са пратеним садржајима на територији градове општине Суринс: 4727/9, 4727/13, 4728/7, 4728/8, 4728/21, 4728/33, 4742/5, КО Сурин, Београд, Србија	РЕПУБЛИКА СРБИЈА Министарство финансија, Кнеза Милоша 20, Београд REPUBLIC OF SERBIA - Ministry of finance	
главни ројектант / Design professional in responsible charge	Јелена Андрејић Јовић, дипл.инж.технол., бр. лиценце: 371 М458 13		NATIONAL FOOTBALL STADIUM СТУДИЈА О ПРОЦЕНИ УТИЦАЈА НА ЖИВОТНУ СРЕДИНУ 4727/9, 4727/13, 4728/7, 4728/8, 4728/21, 4728/33, 4742/5, КО Сурин, Београд, Србија		
сарадници / collaborators	Саша Павловић, дипл.инж.технол.		СТУДИЈА О ПРОЦЕНИ УТИЦАЈА НА ЖИВОТНУ СРЕДИНУ ENVIRONMENTAL IMPACT STUDY		
врста техничке документације / (technical documentation level)	ИДЕЈНИ ПРОЈЕКАТ (ИДП)		НОВА ГРАДЊА NEW BUILD		
Датум / Date	Размера / Scale	Свеска / Volume	Број цртежа / Drawing no.		
02.2025	1:500	2	Број пројекта / Design no.		
SCHEMATIC DESIGN (SD)		НИВО 0.00/ +3.07 - ОСНОВА ПРИЗЕМЉА/ ФУНКЦИЈА FUNCTIONALITY. GENERAL PLAN - 00 GROUND FLOOR STADIUM			
Број цртежа / Drawing no.		006-ИДП-Т04		Лист / Sheet	06
Имена / Revision		00		00	

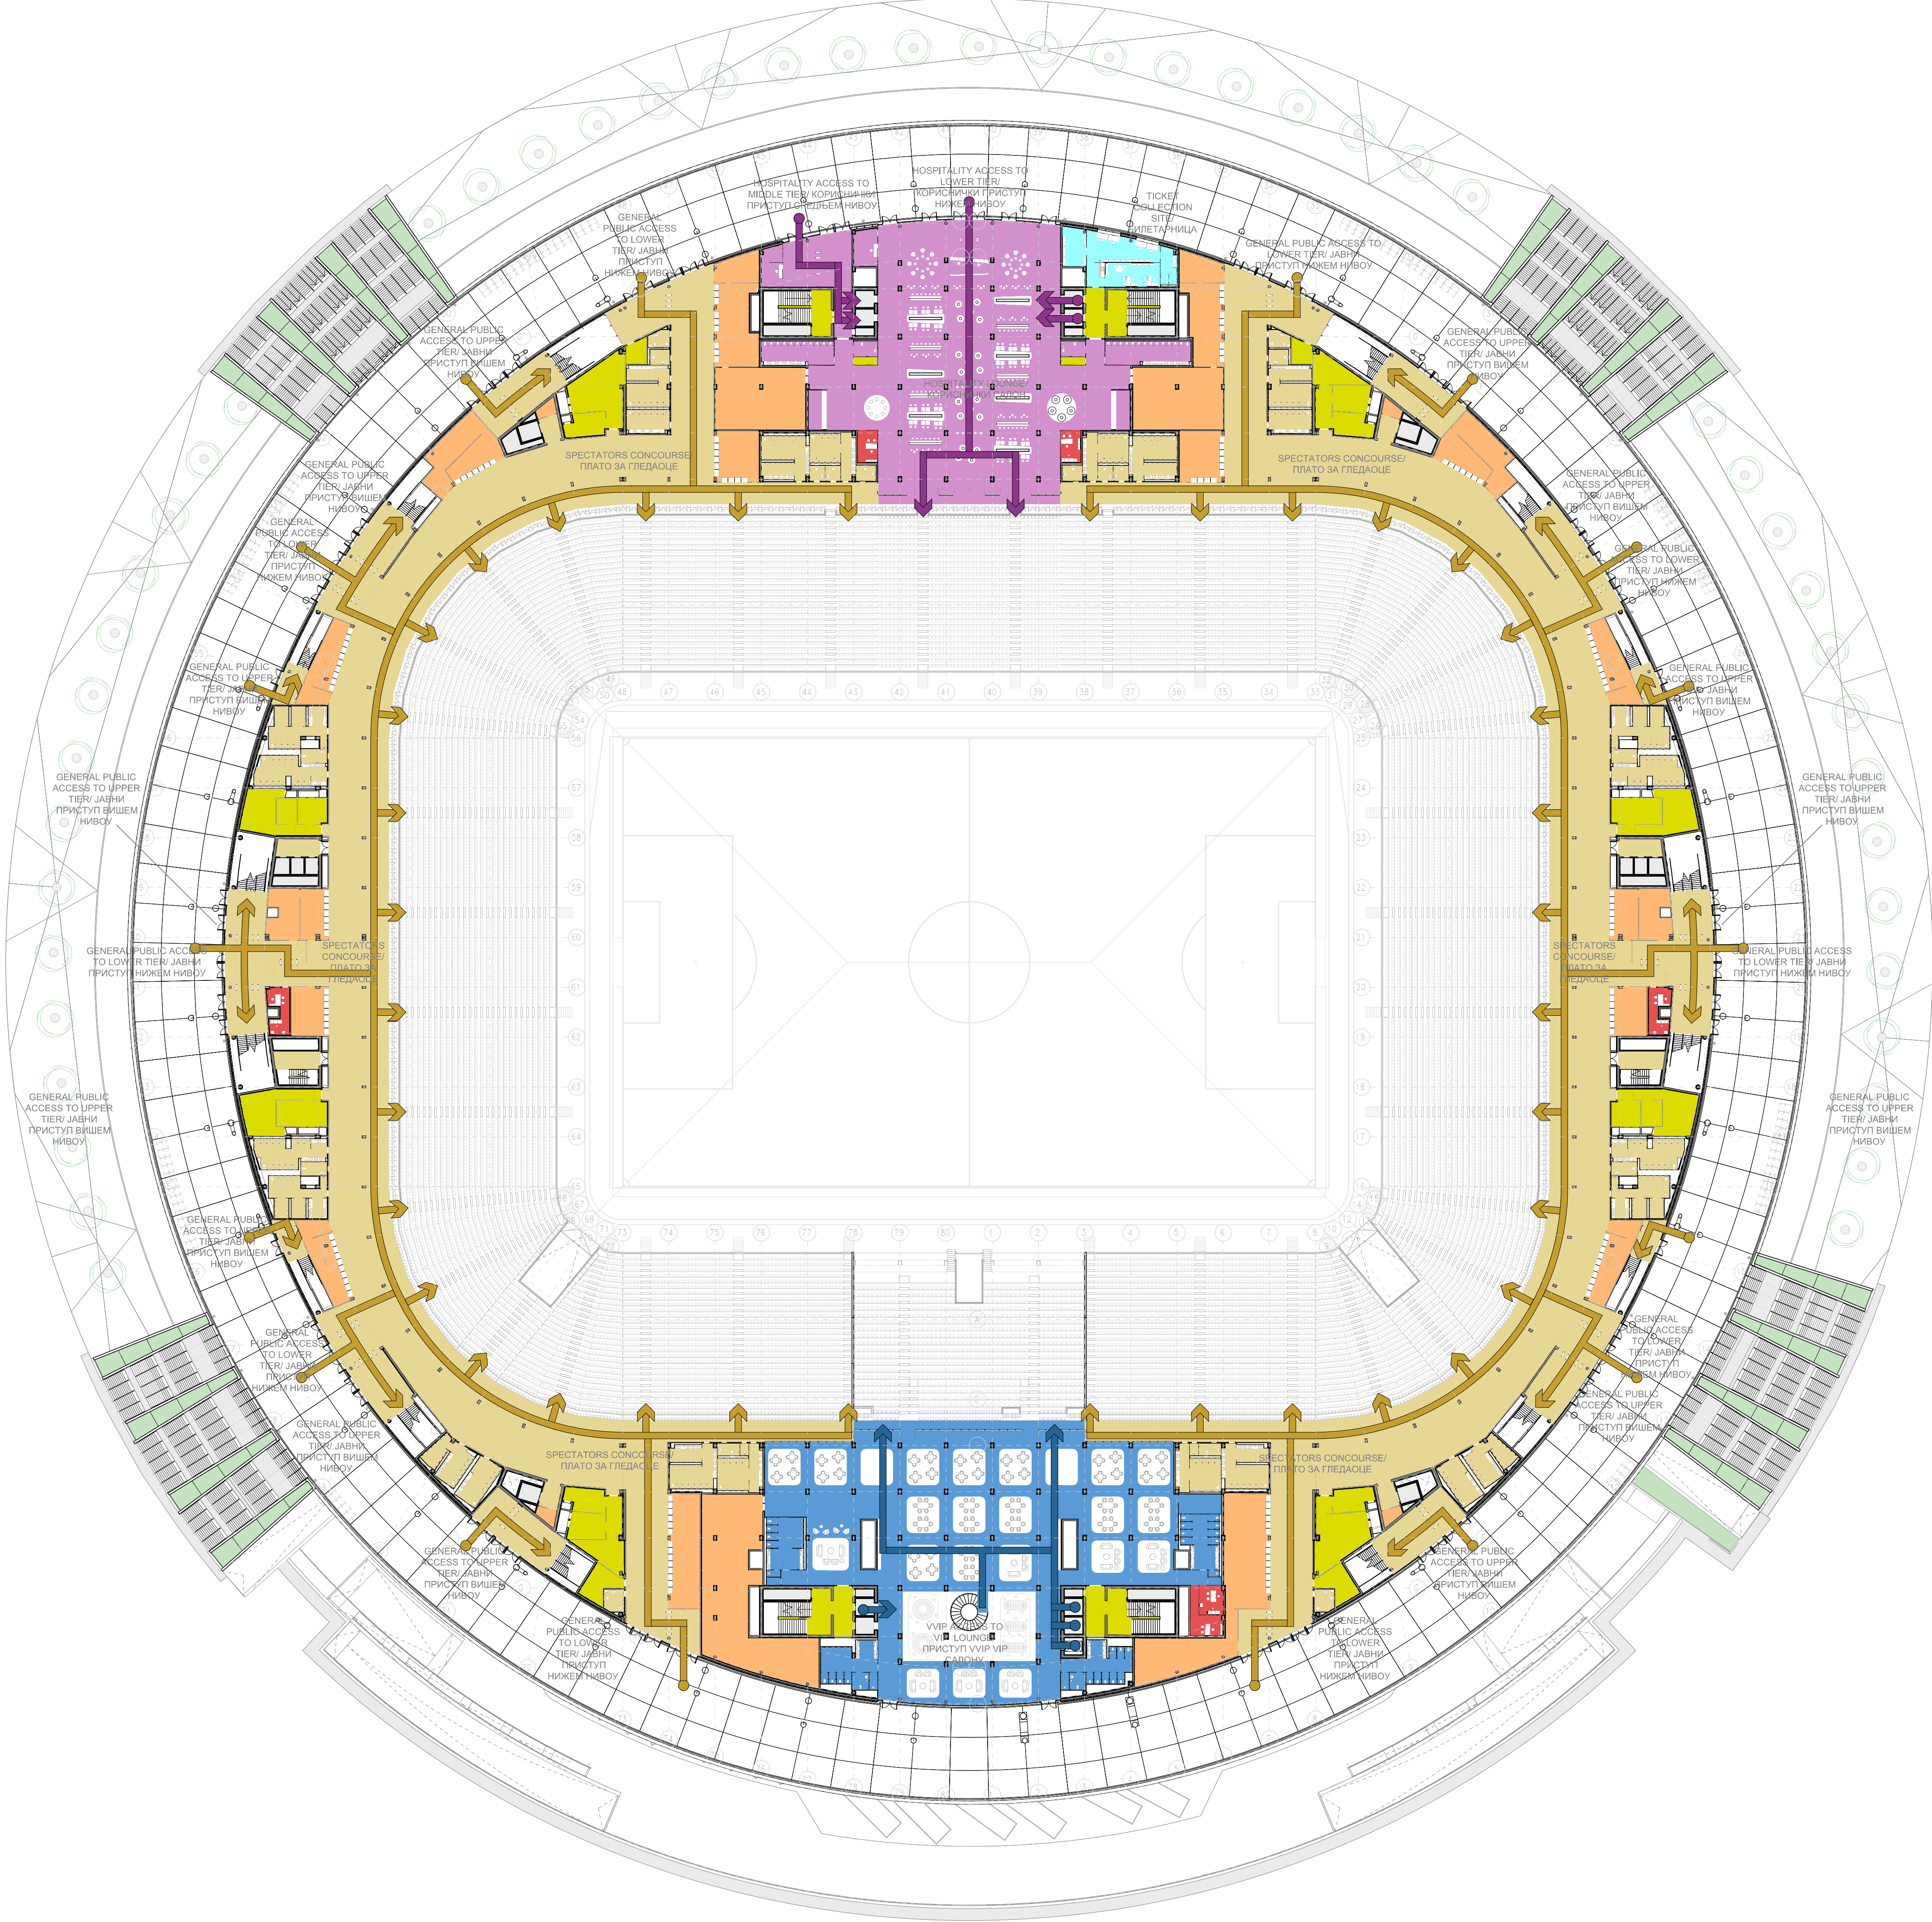

1H 1F 2F 2H
1G 1E 1C 2C 2E 2G
1D 1B 1A 2A 2B 2D
4D 4B 4A 3A 3B 3D
4G 4E 4C 3C 3E 3G
4H 4F 3F 3H

ROOM USERS LEGEND/
ФУНКЦИЈЕ - ЛЕГЕНДА:

- BOH/ Сервисне просторије
- SHELL & CORE/ Комерцијални простор
- HOSPITALITY/ Корисници
- MARKETING/ Маркетинг
- MEDIA/ Медији
- LOC-OFFICES/ LOC - Простор
- PLAYERS/ Играчи
- SECURITY & SAFETY/ Обезбеђење и сигурност
- SPECTATORS/ Гледаоци
- VIP
- VVIP
- BROADCAST/ Емитовање програма и продукција

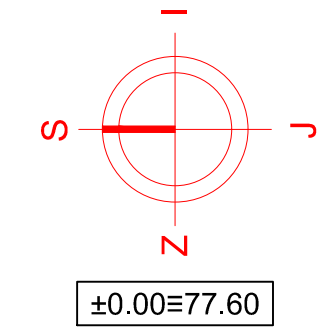

Одговорни пројектант / Design professional in responsible charge


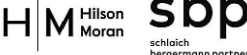

Јелена Андрејевић Јовић


Инвеститор/ Client
РЕПУБЛИКА СРБИЈА
Министарство финансија, Кнеза Милоша 20, Београд
REPUBLIC OF SERBIA - Ministry of finance

Грађевинска Дирекција Србије
Јурија Гагарина 76, Нови Београд, Србија
Building Directorate of Serbia

Главни извођач/ Main contractor
中国电建
POWERCHINA

Имена и ознака / Revision designation	Опис измене / Description of revision	Датум / Date	Одговорни пројектант / Design professional in responsible charge	Параграф / Initial
---------------------------------------	---------------------------------------	--------------	--	--------------------


 <div>МАШИНОПРОЈЕКТ КОПРИНК</div>		АКЦИОНАРСКО ДРУШТВО ЗА КОНСАЛТИНГ ПРОЈЕКТОВАЊЕ И ИНЖИЊЕРИНГ 11000 БЕОГРАД, ДОБРИНСКА 8а телефон: +381 11 3635 700 факс: +381 11 2643 995 www.masinoprojekt.co.rs office@masinoprojekt.co.rs		CONSULTING, DESIGNING AND ENGINEERING STOCK COMPANY 11000 BELGRADE, DOBRINSKA 8a tel: +381 11 3635 700 fax: +381 11 2643 995 www.masinoprojekt.co.rs office@masinoprojekt.co.rs	
Пројектни центар / Design center	ПЦ3	Параграф / initial	Инвеститор / Client	РЕПУБЛИКА СРБИЈА Министарство финансија, Кнеза Милоша 20, Београд REPUBLIC OF SERBIA - Ministry of finance	
Аутори и пројектанти / Authors and Designers	 <div>НМ Нисон Морон sbp serbian designer partner</div>	 <div>FENWICK IRIBARREN ARCHITECTS</div>	Објекат / Project	НАЦИОНАЛНИ ФУДБАЛСКИ СТАДИОН са пратећим садржајем на територији града општине Сурчин: 4727/ 1727/13, 4728/7, 4728/6, 4728/21, 4728/33, 4742/5, КО Сурчин, Београд, Србија NATIONAL FOOTBALL STADIUM 4727/18, 4727/13, 4728/7, 4728/6, 4728/21, 4728/33, 4742/5, КО Сурчин, Београд, Србија	
Главни пројектант / Design professional in responsible charge	Јелена Андрејевић Јовић, дип.инж.технол., бр. лиценце: 3711 М458 13		Ознака и назив дела пројекта / Design segment and ID	СТУДИЈА О ПРОЦЕНИ УТИЦАЈА НА ЖИВОТНУ СРЕДИНУ ENVIRONMENTAL IMPACT STUDY	
Сарадници / Collaborators	Саша Павошевић, дип.инж.технол.		Врста рада / For construction / work on	НОВА ГРАДЊА NEW BUILD	
Врста техничке документације / Technical documentation level	ИДЕЈНИ ПРОЈЕКАТ (ИДП) SCHEMATIC DESIGN (SD)		Назив цртежа / Drawing title	НИВО +7.40 - ОСНОВА НИЖЕГ НИВОА ПРИСТУПА/ ФУНКЦИЈА FUNCTIONALITY: GENERAL PLAN - 01 LOWER TIER CONCOURSE	
Датум / Date	Размера / Scale	Свеска / Volume	Број цртежа / Drawing no.	Лист / Sheet	Имена / Revision
02.2025	1:500	2	007-ИДП-Т04	07	00

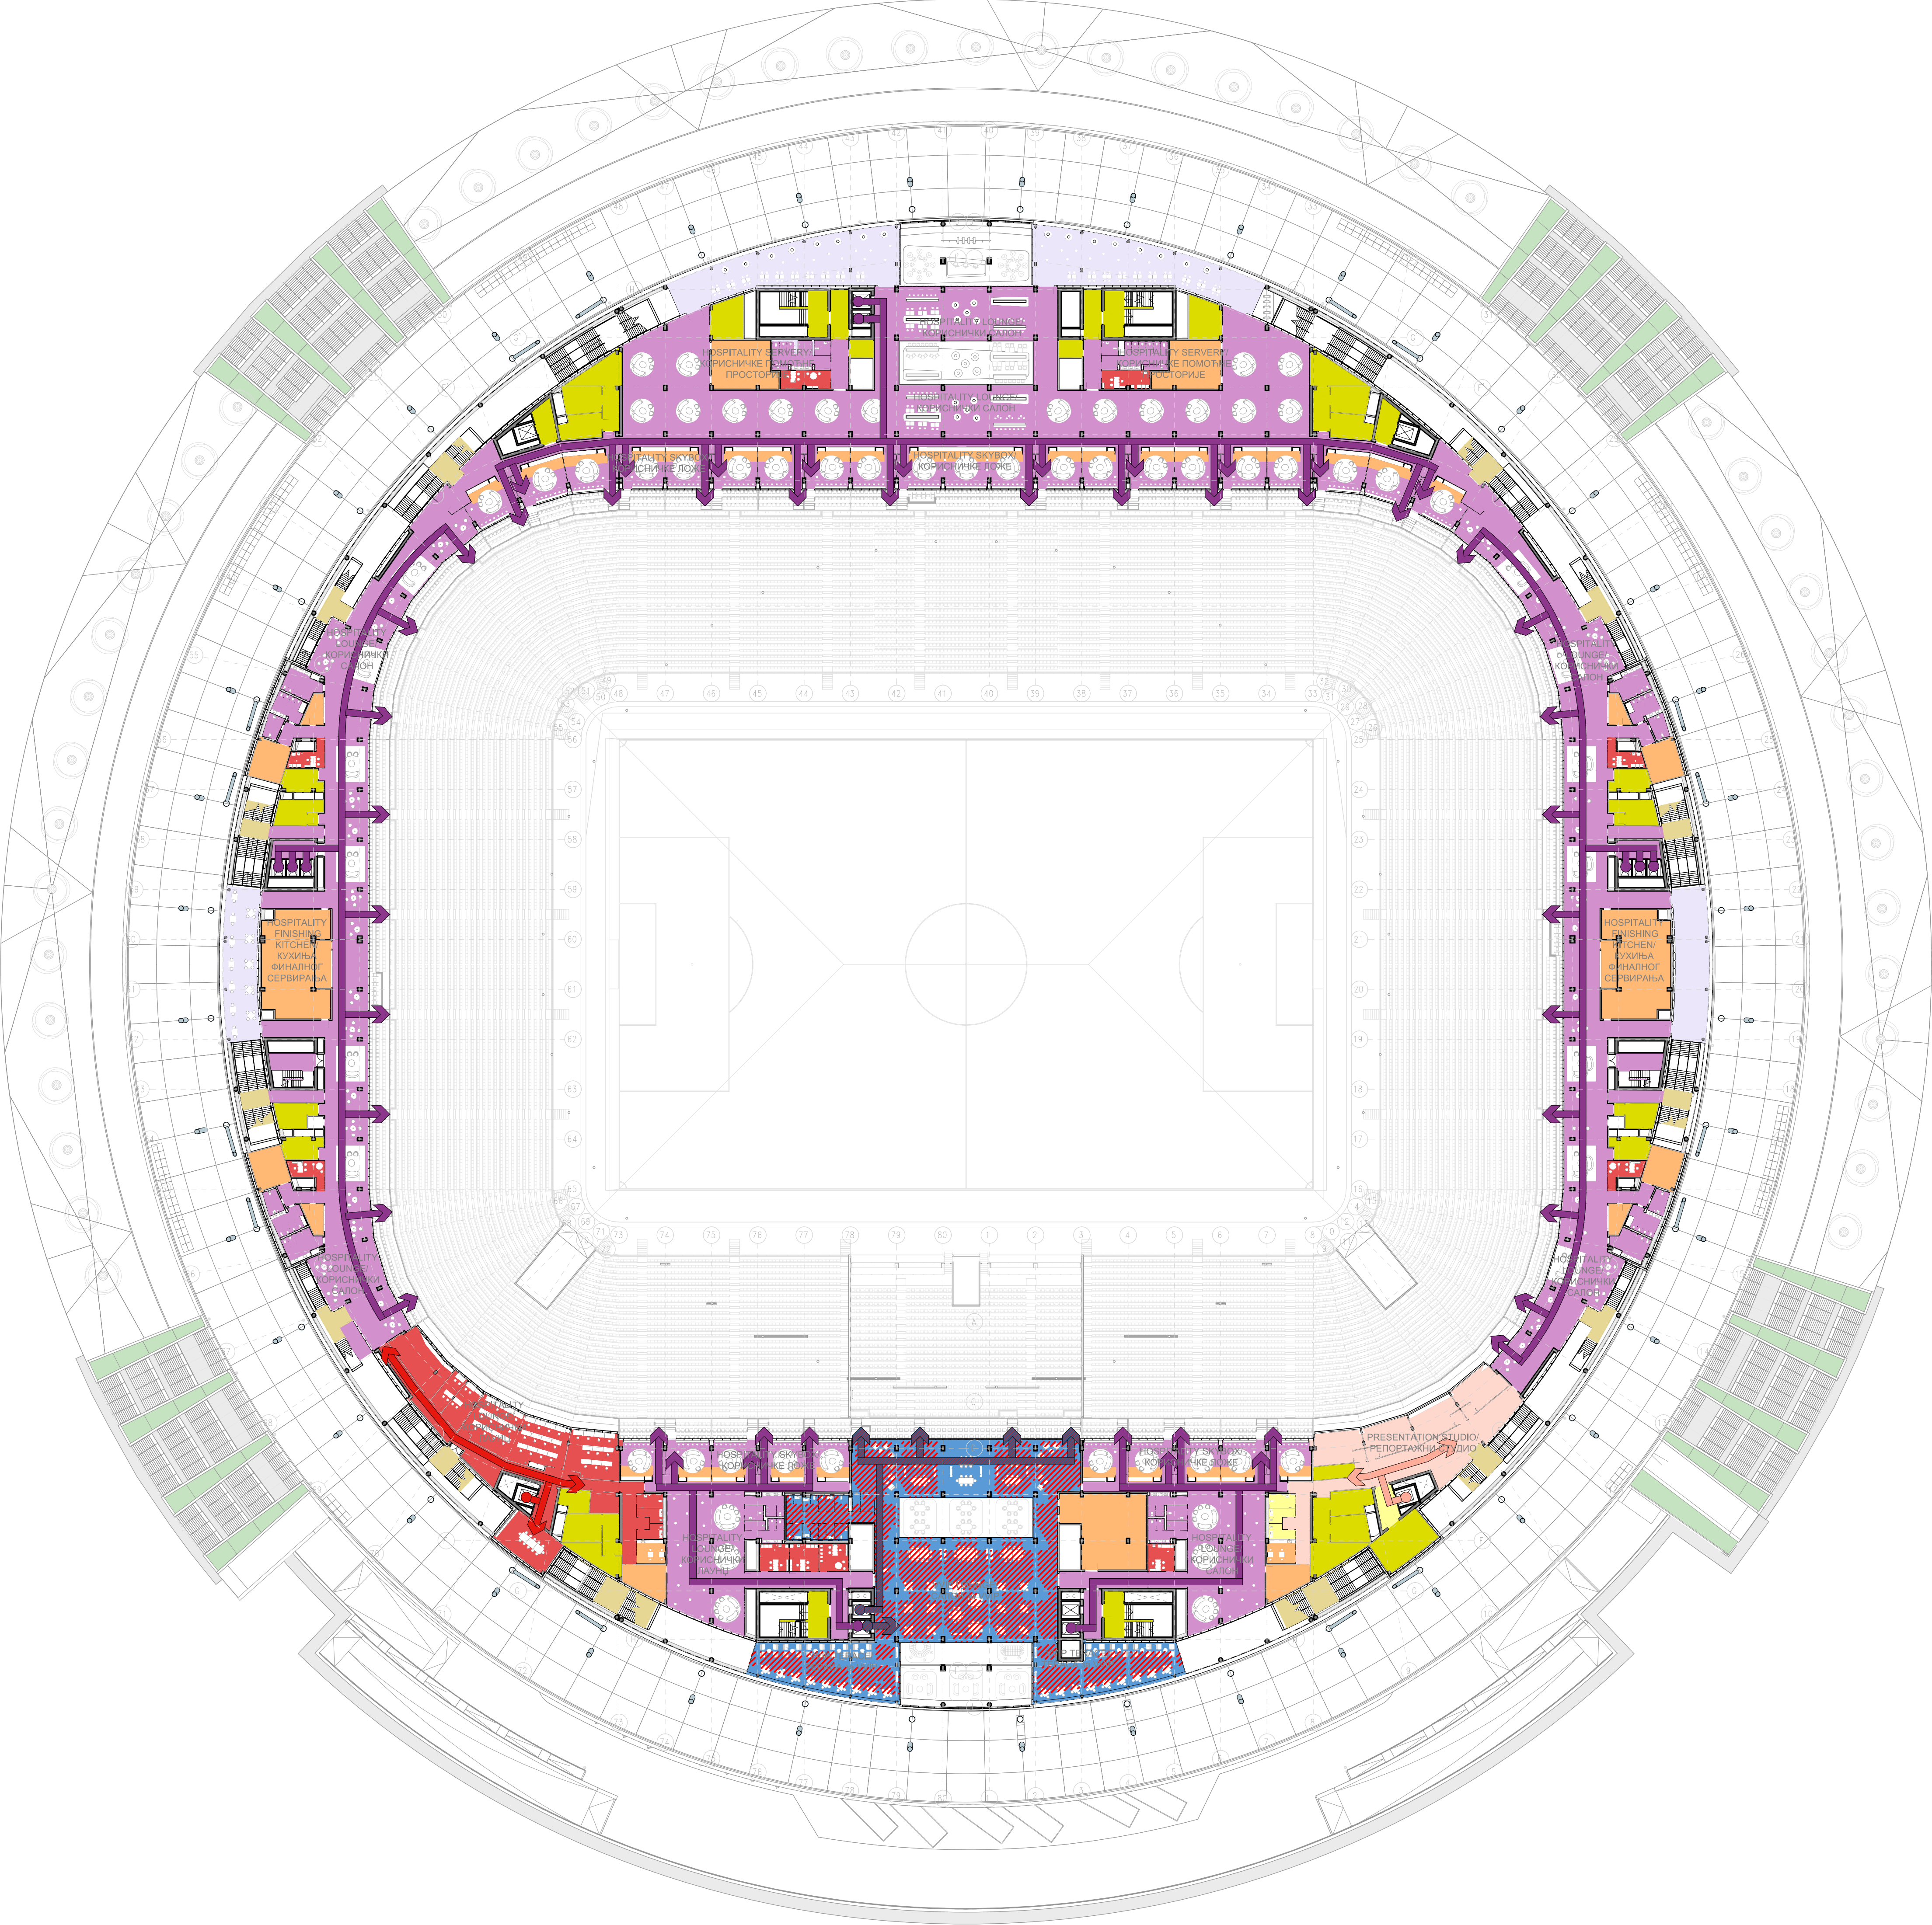

1H 1F 2F 2H
1G 1E 1C 2C 2E 2G
1D 1B 1A 2A 2B 2D
4D 4B 4A 3A 3B 3D
4G 4E 4C 3C 3E 3G
4H 4F 3F 3H

ROOM USERS LEGEND/
ФУНКЦИЈЕ - ЛЕГЕНДА:

- BOH/ Сервисне просторије
- SHELL & CORE/ Комерцијални простор
- HOSPITALITY/ Корисници
- MARKETING/ Маркетинг
- MEDIA/ Медији
- LOC-OFFICES/ LOC - Простор
- PLAYERS/ Играчи
- SECURITY & SAFETY/ Обезбеђење и сигурност
- SPECTATORS/ Гледаоци
- VIP
- VVIP
- BROADCAST/ Емитовање програма и продукција

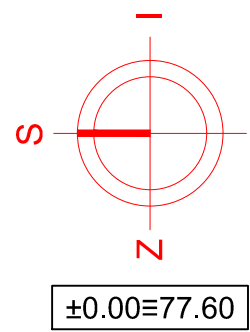

Одговорни пројектант / Design professional in responsible charge

Jelena Andrejic Jovic

Инвеститор / Client

РЕПУБЛИКА СРБИЈА
Министарство финансија, Кнеза Милоша 20, Београд
REPUBLIC OF SERBIA - Ministry of finance


Грађевинска Дирекција Србије

ГРАЂЕВИНСКА ДИРЕКЦИЈА СРБИЈЕ
Јурија Гагарина 76, Нови Београд, Србија
Building Directorate of Serbia

Главни извођач / Main contractor

中国电建 POWERCHINA


Имена и ознака / Revision designation	Опис измене / Description of revision	Датум / Date	Одговорни пројектант / Design professional in responsible charge	Парап / Initial
Пројектни центар / Design center	ПЦ3	Парап / Initial	Инвеститор / Client	РЕПУБЛИКА СРБИЈА Министарство финансија, Кнеза Милоша 20, Београд REPUBLIC OF SERBIA - Ministry of finance
Аутори и пројектанти / Autors and Designers	НМ Нилсон Морен sbp FENWICK IRRIBARREN ARCHITECTS	Објекат / Project	НАЦИОНАЛНИ ФУДБАЛСКИ СТАДИОН св правелим садржајима на територији грађевне општине Сурчин: 4727/13, 4728/7, 4728/8, 4728/21, 4728/33, 4742/5, КО Сурчин, Београд, Србија NATIONAL FOOTBALL STADIUM	Број уговора / Contract no.
Главни пројектант / Design professional in responsible charge	Јелена Андрејић Јовић, дипл.инж.технол., бр. лиценце: 371 М458 13	Ознака и назив дела пројекта / Design segment and ID	СТУДИЈА О ПРОЦЕНИ УТИЦАЈА НА ЖИВОТНУ СРЕДИНУ ENVIRONMENTAL IMPACT STUDY	Број уговора / Contract no. 2023У053
Сарадници / Collaborators	Саша Павловић, дипл.инж.технол.	Врста рада / For construction / work on	НОВА ГРАДЊА NEW BUILD	Број пројекта / Design no. 2023У053-ИДП-T04
Врста техничке документације / Technical documentation level	ИДЕЈНИ ПРОЈЕКАТ (ИДП) SCHEMATIC DESIGN (SD)	Назив цртежа / Drawing title	НИВО +11.46 - ОСНОВА СРЕДЊЕГ НИВОА ПРИСТУПА/ ФУНКЦИЈА FUNCTIONALITY, GENERAL PLAN - MIDDLE TIER CONCOURSE	
Датум / Date	Размера / Scale	Свеска / Volume	Број цртежа / Drawing no.	Лист / Sheet
02.2025	1:500	2	008-ИДП-T04	08

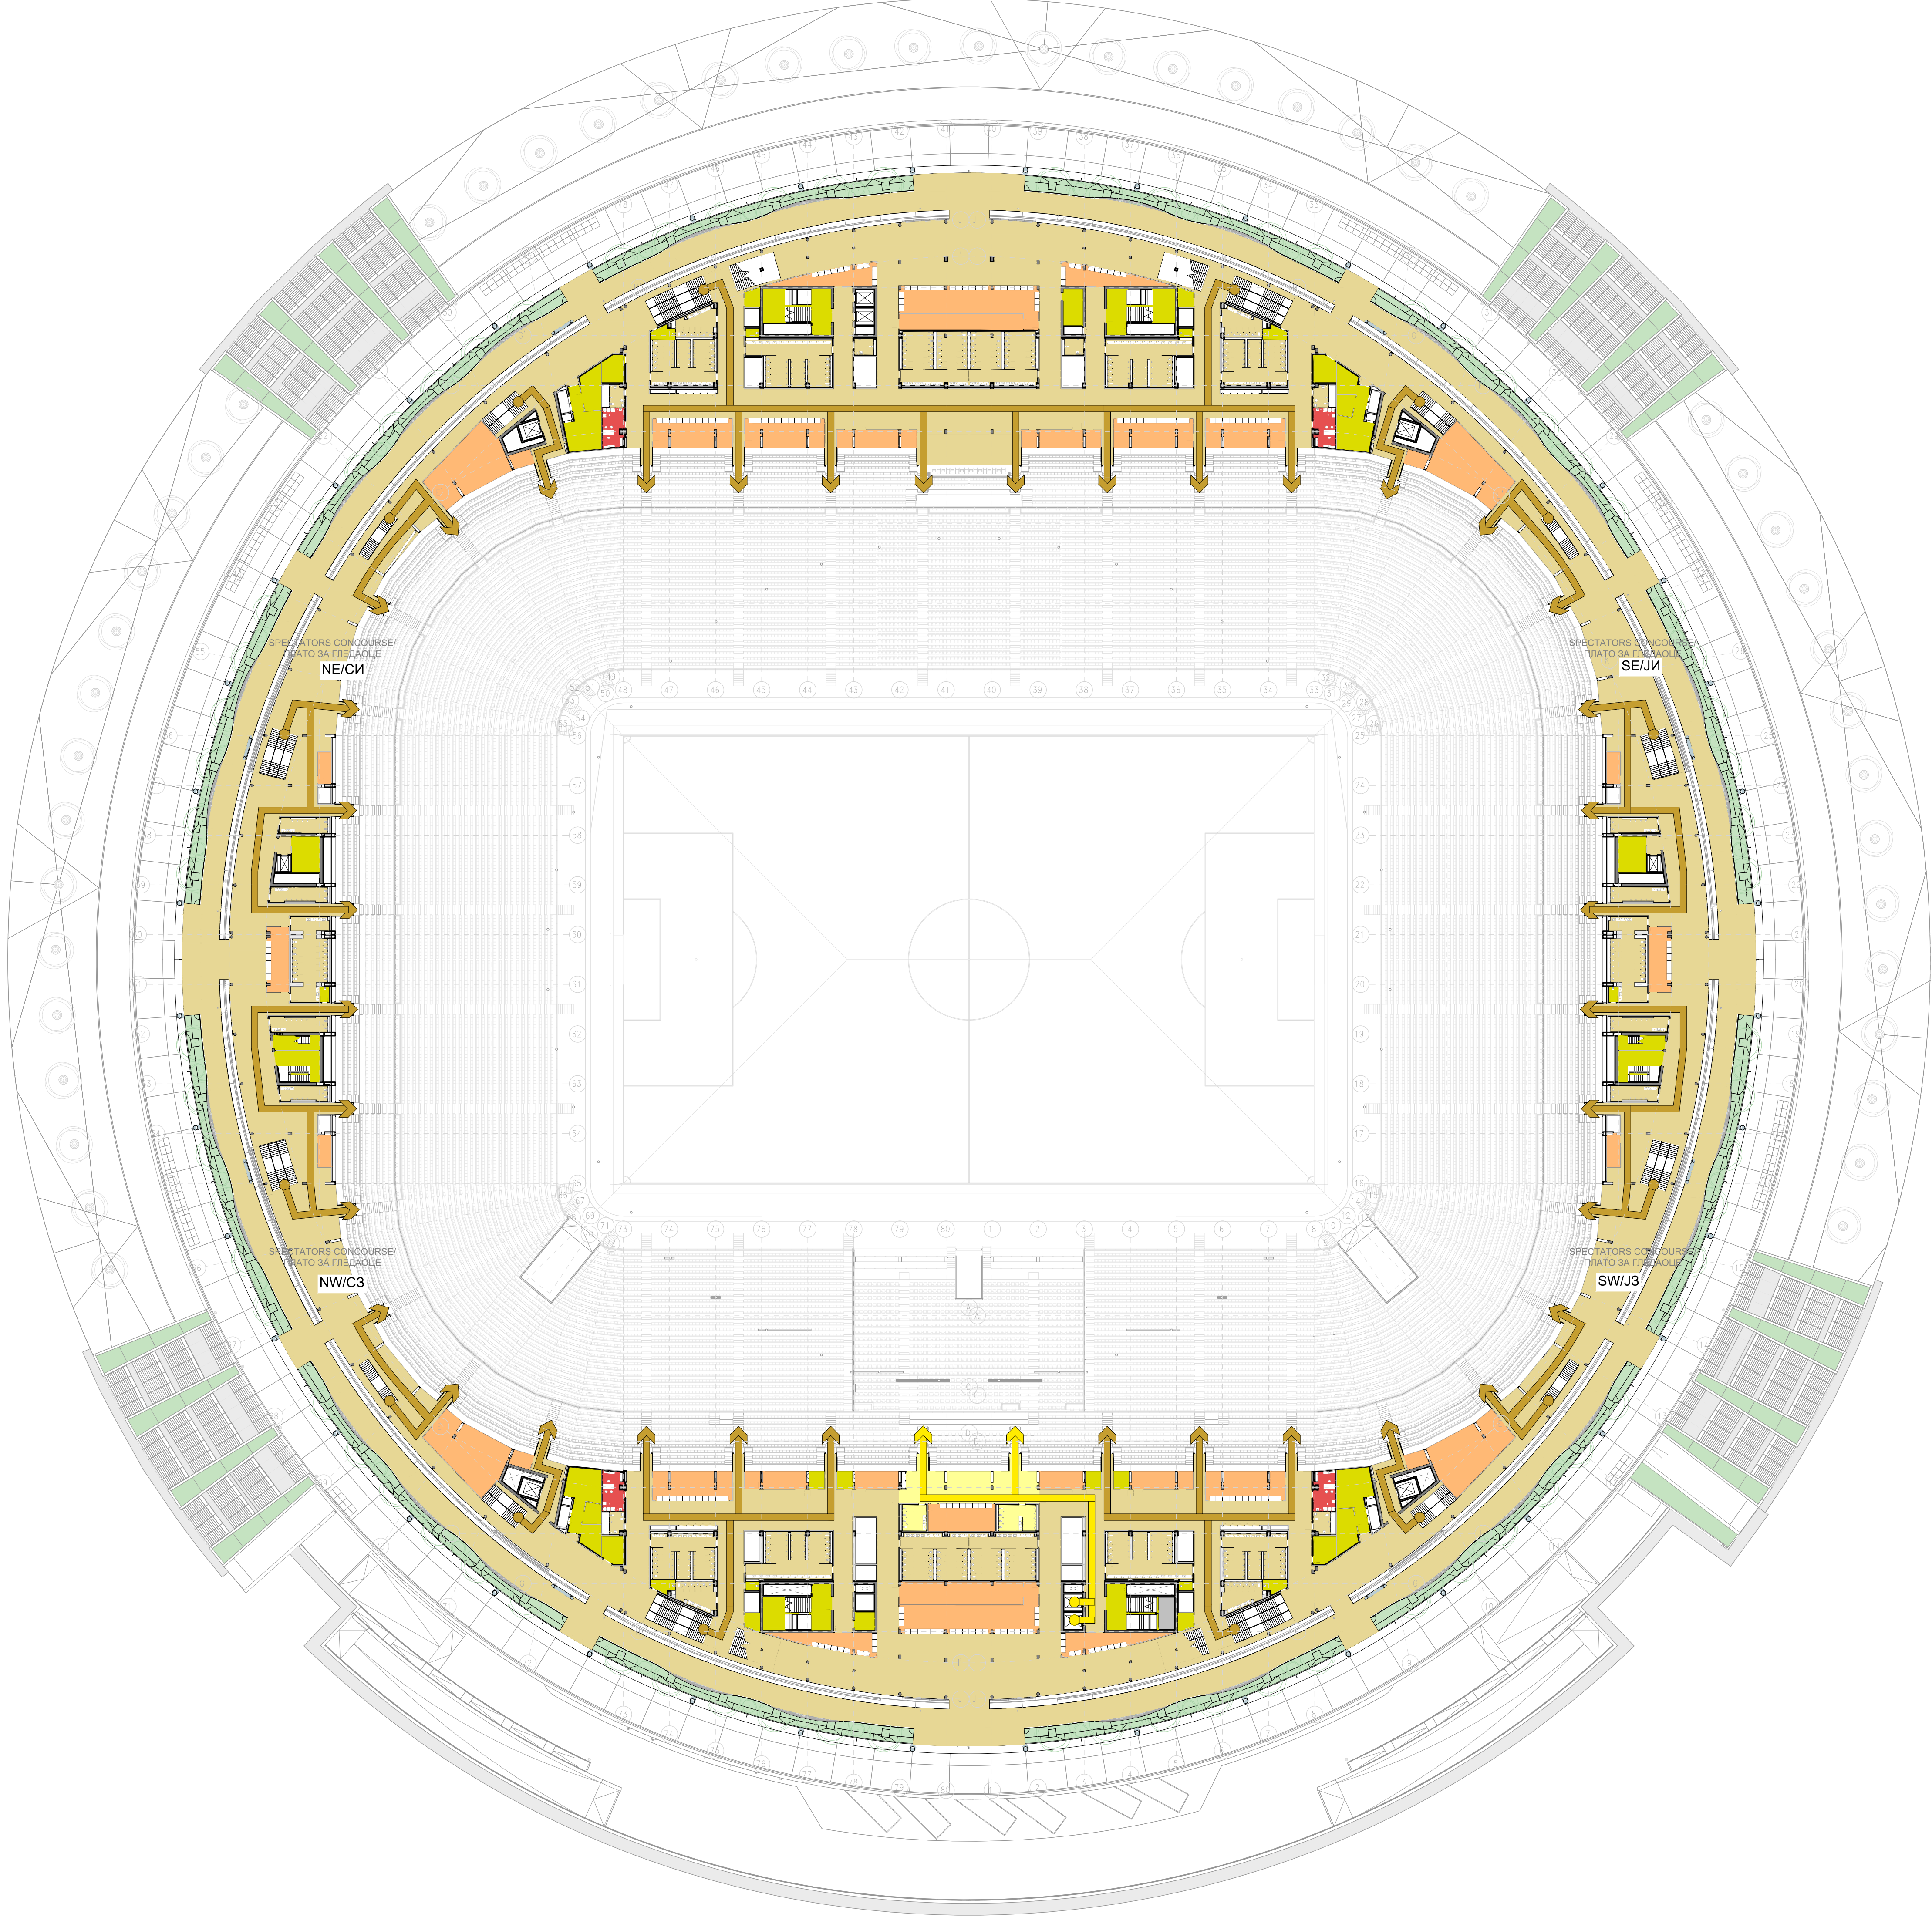

1H 1F 2F 2H
1G 1E 1C 2C 2E 2G
1D 1B 1A 2A 2B 2D
4D 4B 4A 3A 3B 3D
4G 4E 4C 3C 3E 3G
4H 4F 3F 3H

ROOM USERS LEGEND/
ФУНКЦИЈЕ - ЛЕГЕНДА:

- BOH/ Сервисне просторије
- SHELL & CORE/ Комерцијални простор
- HOSPITALITY/ Корисници
- MARKETING/ Маркетинг
- MEDIA/ Медији
- LOC-OFFICES/ LOC - Простор
- PLAYERS/ Играчи
- SECURITY & SAFETY/ Обезбеђење и сигурност
- SPECTATORS/ Гледаоци
- VIP
- VVIP
- BROADCAST/ Емитовање програма и продукција

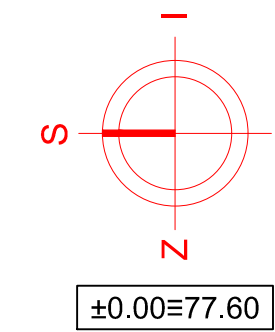

Одговорни пројектант / Design professional in responsible charge

Jelena Andrejic Jovic

Инвеститор/ Client

РЕПУБЛИКА СРБИЈА
Министарство финансија, Кнеза Милоша 20, Београд
REPUBLIC OF SERBIA - Ministry of finance



Грађевинска дирекција СРБИЈЕ


ГРАЂЕВИНСКА ДИРЕКЦИЈА СРБИЈЕ
Јурија Гагарина 76, Нови Београд, Србија
Building Directorate of Serbia

Главни извођач/ Main contractor

中国电建 POWERCHINA

Имена и ознака / Revision designation	Опис измене / Description of revision	Датум / Date	Одговорни пројектант / Design professional in responsible charge	Парап / Initial

<div></div> <div><div>МАШИНОПРОЈЕКТ</div><div>КОПРИНГ</div></div>		<div>АДИЦИОНАРНО ДРУШТВО ЗА КОНСАЛТИНГ ПРОЈЕКТОВАЊЕ И ИНЖИЊЕРИНГ 11000 БЕОГРАД, ДОБРИНСКА 8а тел: +381 11 3635 700 факс: +381 11 2643 995 www.masinoprojekt.co.rs office@masinoprojekt.co.rs</div>		<div>CONSULTING, DESIGNING AND ENGINEERING STOCK COMPANY 11000 BELGRADE, DOBRINSKA 8a tel: +381 11 3635 700 fax: +381 11 2643 995 www.masinoprojekt.co.rs office@masinoprojekt.co.rs</div>	
Пројектни ентар / Design center	ПЦ3	Парап / Initial	Инвеститор / Client РЕПУБЛИКА СРБИЈА Министарство финансија, Кнеза Милоша 20, Београд REPUBLIC OF SERBIA - Ministry of finance		
Аутори и ројектанти / Autors and Designers	<div><div>НМНисон Морон</div><div><div>sbp</div><div>FENWICK IRRIBARREN ARCHITECTS</div><div></div></div></div>	Објект / Project	НАЦИОНАЛНИ ФУДБАЛСКИ СТАДИЈОН са правелим садржајима на територији градове општине Сурчин: 4727/13, 4727/13, 4728/7, 4728/8, 4728/21, 4728/23, 4742/5, КО Сурчин, Београд, Србија NATIONAL FOOTBALL STADIUM		
Главни ројектант / Design professional in responsible charge	Јелена Андрејевић Јовић, дипл.инж.технол., бр. лиценце: 371 М458 13	Ознака и назив дела ројекта / Design segment and ID	СТУДИЈА О ПРОЦЕНИ УТИЦАЈА НА ЖИВОТНУ СРЕДИНУ ENVIRONMENTAL IMPACT STUDY		Број уговора / Contract no. 2023У053
Сарадници / Collaborators	Саша Павловић, дипл.инж.технол.	Врста радова / For construction / work on	НОВА ГРАДЊА NEW BUILD		Број пројекта / Design no. 2023У053-ИДП -T04
Врста техничке документације / Technical documentation level	ИДЕЈНИ ПРОЈЕКАТ (ИДП) SCHEMATIC DESIGN (SD)	Назив цртежа / Drawing title	НИВО +17.40 - ОСНОВА ВИШЕГ НИВОА ПРИСТУПА II ФУНКЦИЈА FUNCTIONALITY, GENERAL PLAN - 03 UPPER TIER CONCOURSE I		
Датум / Date 02.2025	Размера / Scale 1:500	Свеска / Volume 2	Број цртежа / Drawing no. 009-ИДП-T04	Лист / Sheet 09	Имена / Revision 00

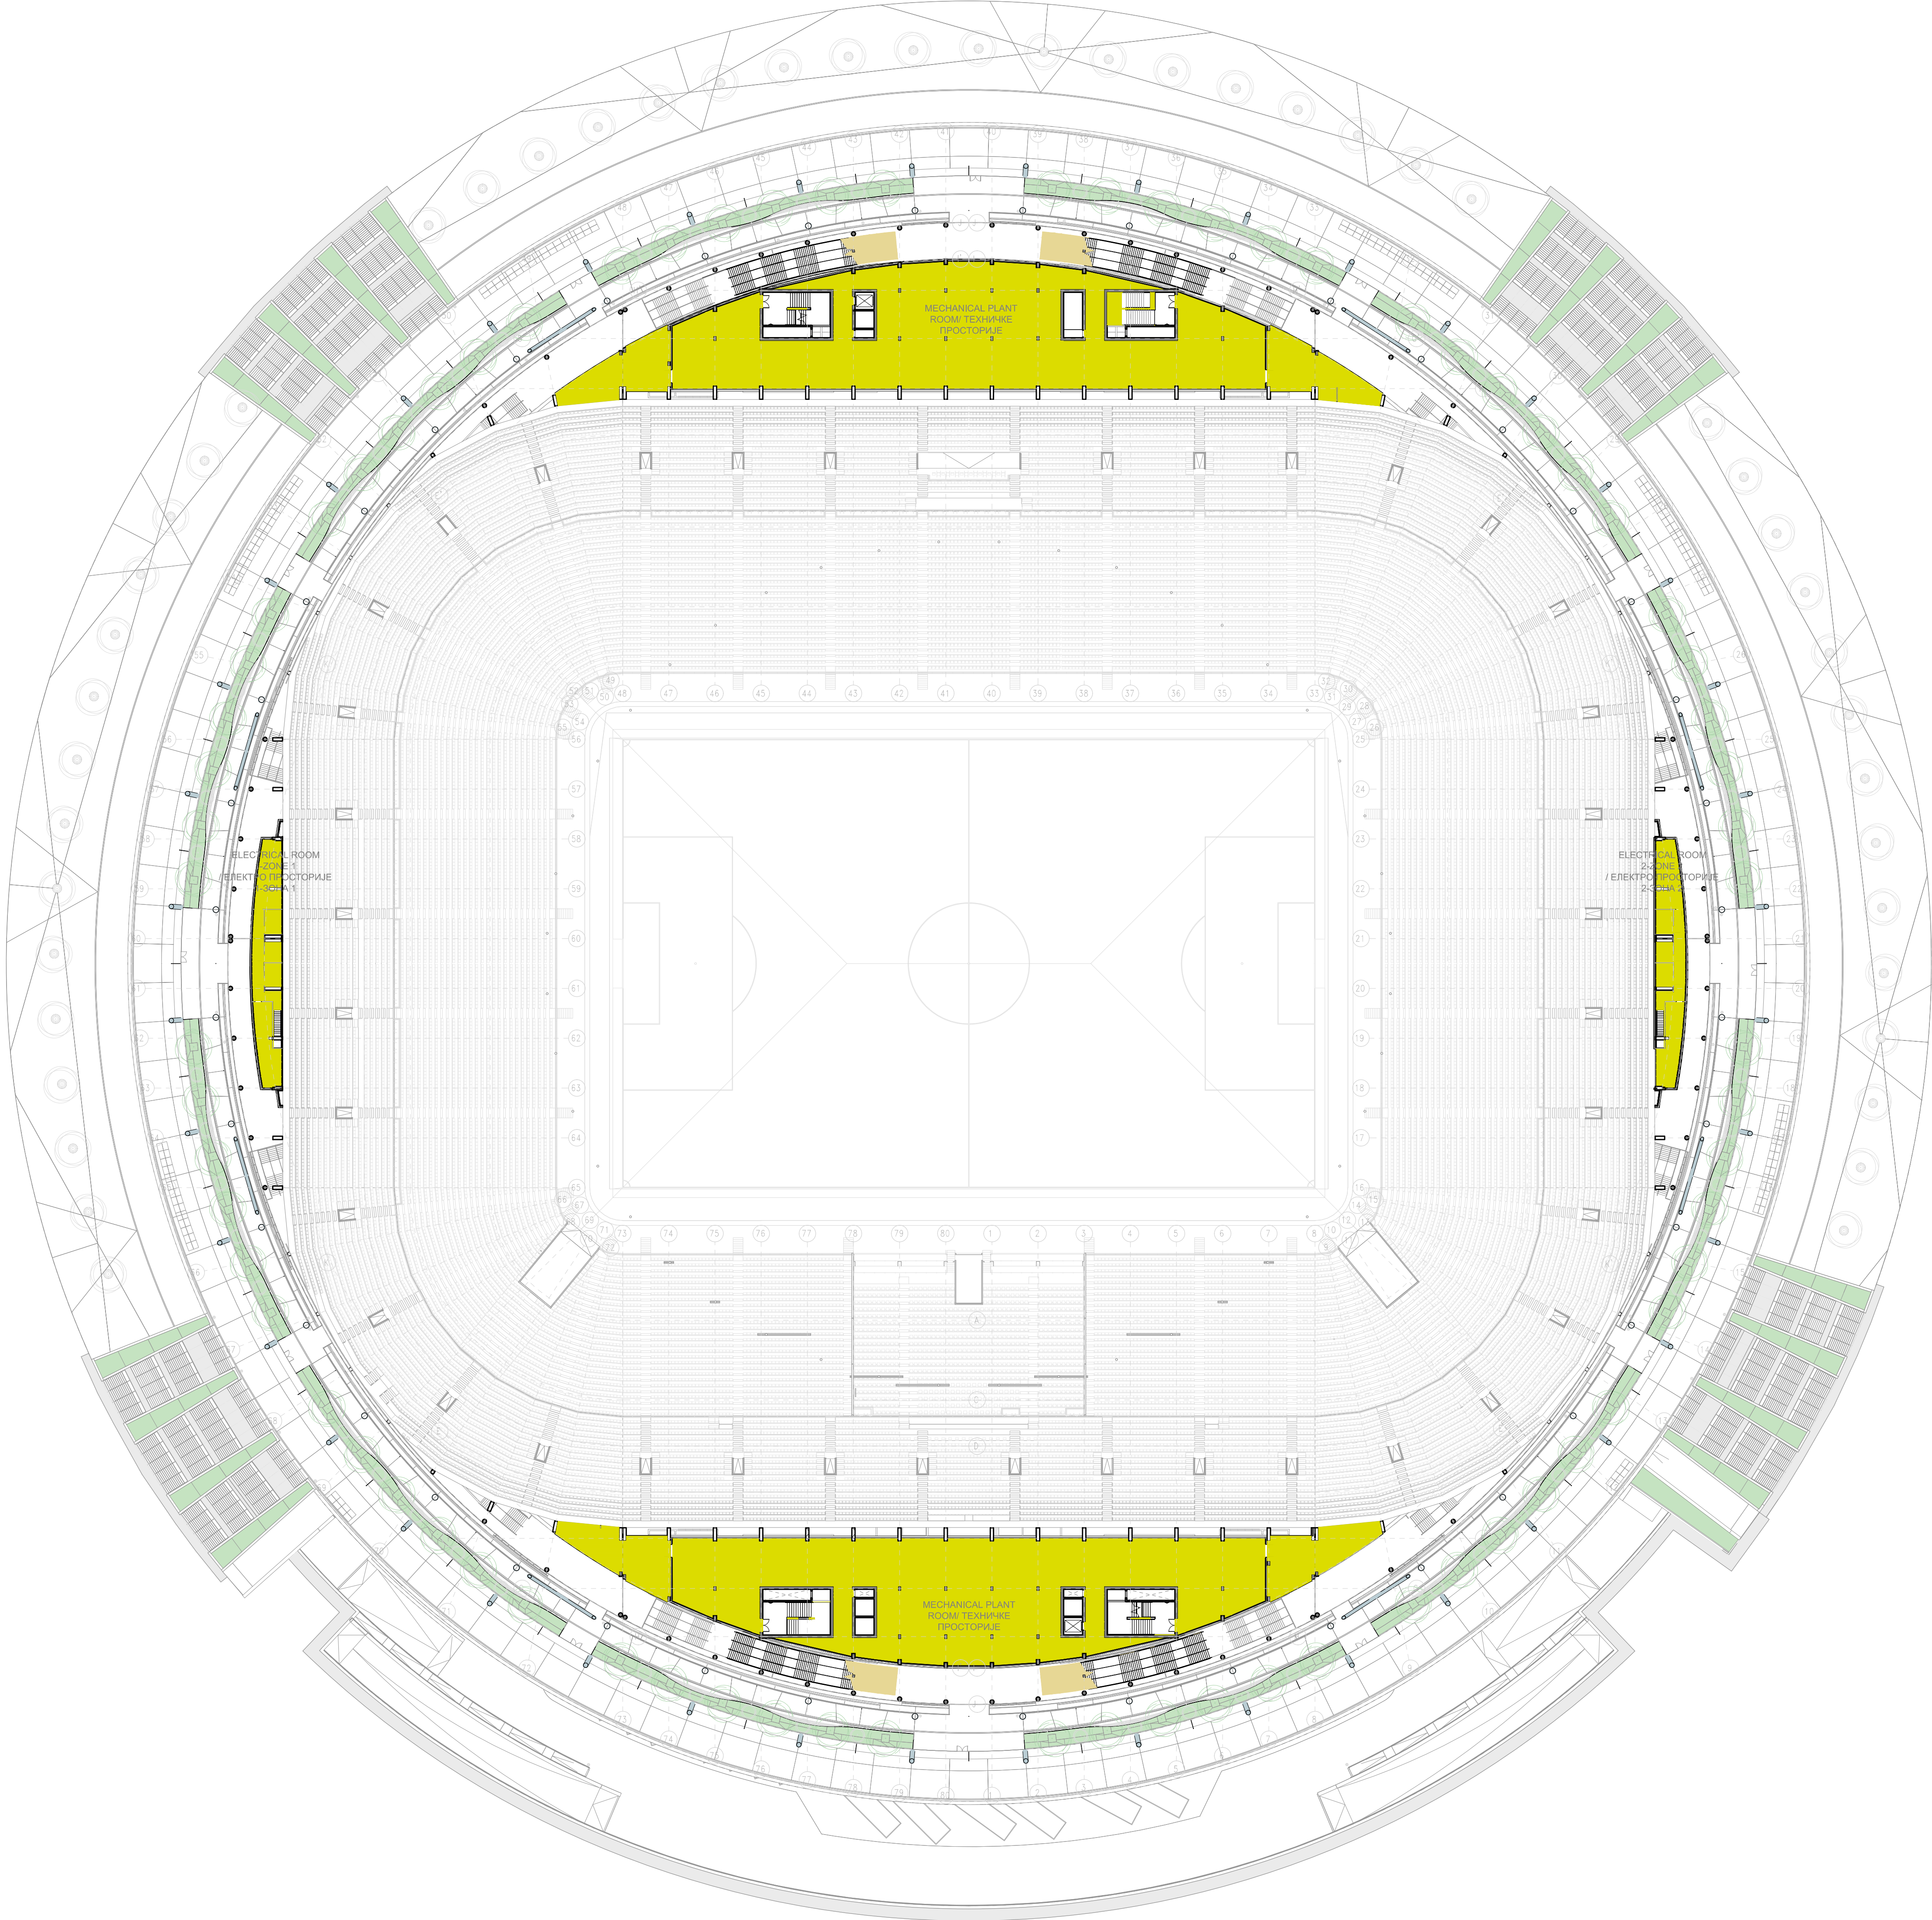

1H 1F 2F 2H
1G 1E 1C 2C 2E 2G
1D 1B 1A 2A 2B 2D
4D 4B 4A 3A 3B 3D
4G 4E 4C 3C 3E 3G
4H 4F 3F 3H

ROOM USERS LEGEND/
ФУНКЦИЈЕ - ЛЕГЕНДА:

- BOH/ Сервисне просторије
- SHELL & CORE/ Комерцијални простор
- HOSPITALITY/ Корисници
- MARKETING/ Маркетинг
- MEDIA/ Медији
- LOC-OFFICES/ LOC - Простор
- PLAYERS/ Играчи
- SECURITY & SAFETY/ Обезбеђење и сигурност
- SPECTATORS/ Гледаоци
- VIP
- VVIP
- BROADCAST/ Емитовање програма и продукција

North arrow and scale bar: ±0.00=77.60

Одговорни пројектант / Design professional in responsible charge

Jelena Andrejic Jovic

Инвеститор/ Client

РЕПУБЛИКА СРБИЈА
Министарство финансија, Кнеза Милоша 20, Београд
REPUBLIC OF SERBIA - Ministry of finance

Грађевинска Дирекција СРБИЈЕ


ГРАЂЕВИНСКА ДИРЕКЦИЈА СРБИЈЕ
Јурија Гагарина 76, Нови Београд, Србија
Building Directorate of Serbia

Главни извођач/ Main contractor

中国电建 POWERCHINA


Имена и ознака / Revision designation	Опис измене / Description of revision	Датум / Date	Одговорни пројектант / Design professional in responsible charge	Парап / Initial
---------------------------------------	---------------------------------------	--------------	--	-----------------

<div>машиноПРОЈЕКТ</div> <div>КОПРИНГ</div>		АДИЦИОНАРНО ДРУШТВО ЗА КОНСАЛТИНГ ПРОЈЕКТОВАЊЕ И ИНЖЕНЈЕРИНГ 11000 БЕОГРАД, ДОБРИНСКА 8а тел: +381 11 3635 700 факс: +381 11 2643 995 www.masinoprojekt.co.rs office@masinoprojekt.co.rs		CONSULTING, DESIGNING AND ENGINEERING STOK COMPANY 11000 BELGRADE, DOBRINSKA 8a tel: +381 11 3635 700 fax: +381 11 2643 995 www.masinoprojekt.co.rs office@masinoprojekt.co.rs	
Пројектни центар / Design center	ПЦ3	Парап / Initial	РЕПУБЛИКА СРБИЈА Министарство финансија, Кнеза Милоша 20, Београд REPUBLIC OF SERBIA - Ministry of finance		
Аутори и и пројектанти/ Autors and Designers	НМ Нисон Морон sbp FENWICK IRRIBARREN ARCHITECTS	Објекат / Project	НАЦИОНАЛНИ ФУДБАЛСКИ СТАДИОН са пратећим садржајима на територији градове општине Сурчин: 4727/8, 4727/13, 4728/7, 4728/8, 4728/21, 4728/33, 4742/5, КО Сурчин, Београд, Србија NATIONAL FOOTBALL STADIUM 4727/8, 4727/13, 4728/7, 4728/8, 4728/21, 4728/33, 4742/5, КО Сурчин, Београд, Србија		
Главни пројектант / Design professional in responsible charge	Јелена Андрејевић Јовић, дипл.инж.технол., бр. лиценце: 371 М458 13	Ознака и назив дела пројекта / Design segment and ID	СТУДИЈА О ПРОЦЕНИ УТИЦАЈА НА ЖИВОТНУ СРЕДИНУ ENVIRONMENTAL IMPACT STUDY		Број уговора / Contract no. 2023У053
Сарадници / Collaborators	Саша Павловић, дипл.инж.технол.	Врста радова / For construction / work on	НОВА ГРАДЊА NEW BUILD		Број пројекта / Design no. 2023У053-ИДП-Т04
Врста техничке документације / Technical documentation level	ИДЕЈНИ ПРОЈЕКАТ (ИДП)		НИВО +22.40 - ТЕХ. ПРОСТОРИЈЕ ЗА ЗЕЛЕНИЛО / ФУНКЦИЈА		Лист / Sheet 10
	SCHEMATIC DESIGN (SD)		FUNCTIONALITY, GENERAL PLAN - 04 PLANT ROOMS I		
Датум / Date 02.2025	Размера / Scale 1:500	Свеска / Volume 2	Број цртежа / Drawing no. 010-ИДП-Т04		Имена / Revision 00

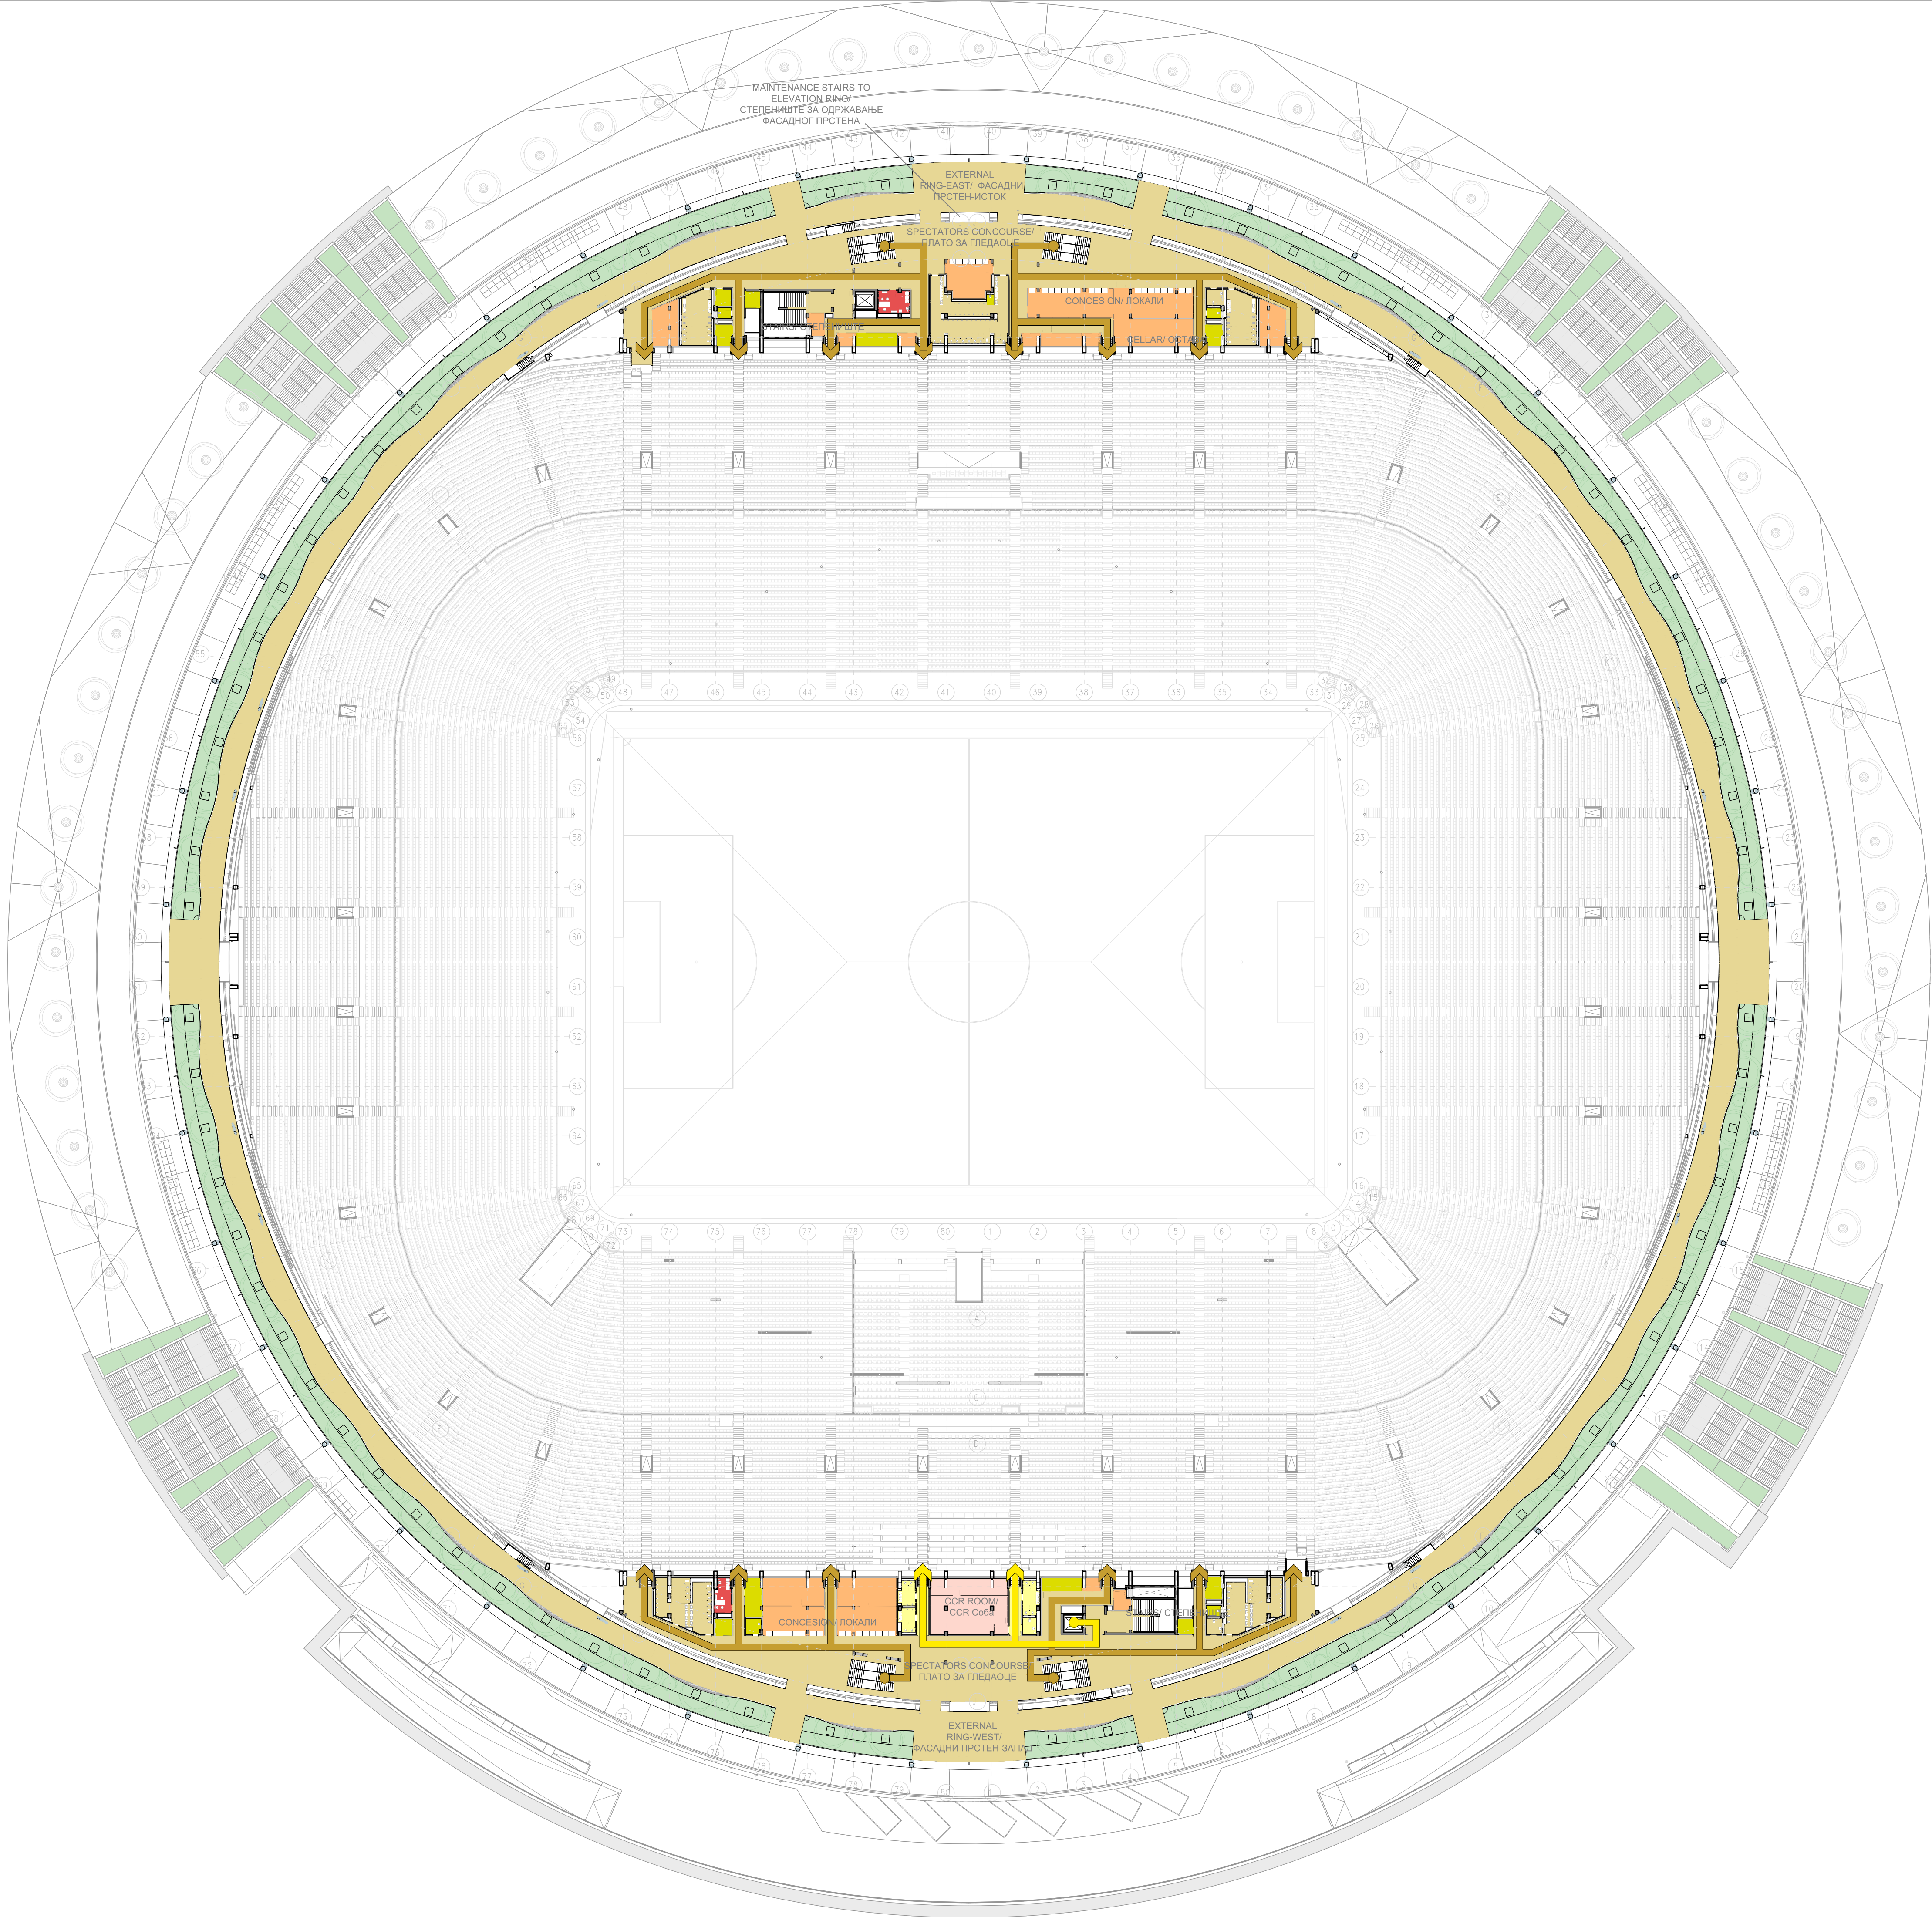

1H 1F 2F 2H
1G 1E 1C 2C 2E 2G
1D 1B 1A 2A 2B 2D
4D 4B 4A 3A 3B 3D
4G 4E 4C 3C 3E 3G
4H 4F 3F 3H

- ROOM USERS LEGEND/
ФУНКЦИЈЕ - ЛЕГЕНДА:
- BOH/ Сервисне просторије
 - SHELL & CORE/ Комерцијални простор
 - HOSPITALITY/ Корисници
 - MARKETING/ Маркетинг
 - MEDIA/ Медији
 - LOC-OFFICES/ LOC - Простор
 - PLAYERS/ Играчи
 - SECURITY & SAFETY/ Обезбеђење и сигурност
 - SPECTATORS/ Гледаоци
 - VIP
 - VVIP
 - BROADCAST/ Емитовање програма и продукција

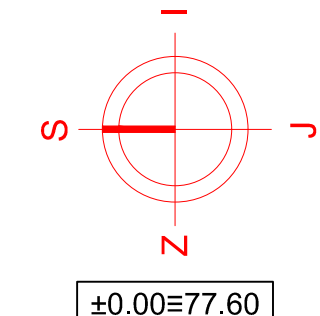

Одговорни пројектант / Design professional in responsible charge

Јелена Андрејевић Јовић

Инвеститор/ Client

РЕПУБЛИКА СРБИЈА
Министарство финансија, Кнеза Милоша 20, Београд
REPUBLIC OF SERBIA - Ministry of finance

...../ Clients Engineer


ГРАЂЕВИНСКА ДИРЕКЦИЈА СРБИЈЕ
Јурија Гагарина 76, Нови Београд, Србија
Building Directorate of Serbia

Главни извођач/ Main contractor

中国电建 POWERCHINA

Имена и ознака/ Revision designation	Опис измене / Description of revision	Датум / Date	Одговорни пројектант / Design professional in responsible charge	Парап / Initial


<div><div><div>машиноПРОЈЕКТ</div><div>КОПРИНГ</div></div><div><div>АДИЦИОНАРНО ДРУШТВО ЗА КОНСАЛТИНГ ПРОЈЕКТОВАЊЕ И ИНЖИЊЕРИНГ 11000 БЕОГРАД, ДОБРИНСКА 8а телеф: +381 11 3635 700 факс: +381 11 2643 995 www.masinoprojekt.co.rs office@masinoprojekt.co.rs</div></div></div>		<div><div>CONSULTING, DESIGNING AND ENGINEERING STOCK COMPANY 11000 BELGRADE, DOBRINSKA 8a tel: +381 11 3635 700 fax: +381 11 2643 995 www.masinoprojekt.co.rs office@masinoprojekt.co.rs</div></div>			
Пројектни центар / Design center	ПЦ3	Парап / Initial	РЕПУБЛИКА СРБИЈА Министарство финансија, Кнеза Милоша 20, Београд REPUBLIC OF SERBIA - Ministry of finance		
Аутори и пројектанти/ Authors and Designers	<div><div>НМ Нисон Морон</div><div><div>sbp</div><div>FENWICK IRRIBARREN ARCHITECTS</div><div><div>architects</div><div>interior architects</div></div></div></div>		Објекат / Project	НАЦИОНАЛНИ ФУДБАЛСКИ СТАДИОН са пратећим садржајима на територији градове општине Сурчин: 4727/18, 4727/13, 4728/7, 4728/6, 4728/21, 4728/23, 4742/5, КО Сурчин, Београд, Србија	
Главни пројектант / Design professional in responsible charge	Јелена Андрејевић Јовић, дипл.инж.технол., бр. лиценце: 371 М458 13		Ознака и назив дела пројекта / Design segment and ID	СТУДИЈА О ПРОЦЕНИ УТИЦАЈА НА ЖИВОТНУ СРЕДИНУ ENVIRONMENTAL IMPACT STUDY	
Сарадници / Collaborators	Саша Павошевић, дипл.инж.технол.		Врста радова / For construction / work on	НОВА ГРАДЊА NEW BUILD	
Врста техничке документације / Technical documentation level	ИДЕЈНИ ПРОЈЕКАТ (ИДП) SCHEMATIC DESIGN (SD)		Назив цртежа / Drawing title	НИВО +27.40 - ОСНОВА НАЈВИШЕГ НИВ. ПРИСТУПА I / ФУНКЦИЈА FUNCTIONALITY, GENERAL PLAN - 05 UPPER TIER CONCOURSE II	
Датум / Date 02.2025	Размера / Scale 1:500	Свеска / Volume 2	Број цртежа / Drawing no. 011-ИДП-Т04	Лист / Sheet 11	Имена / Revision 00

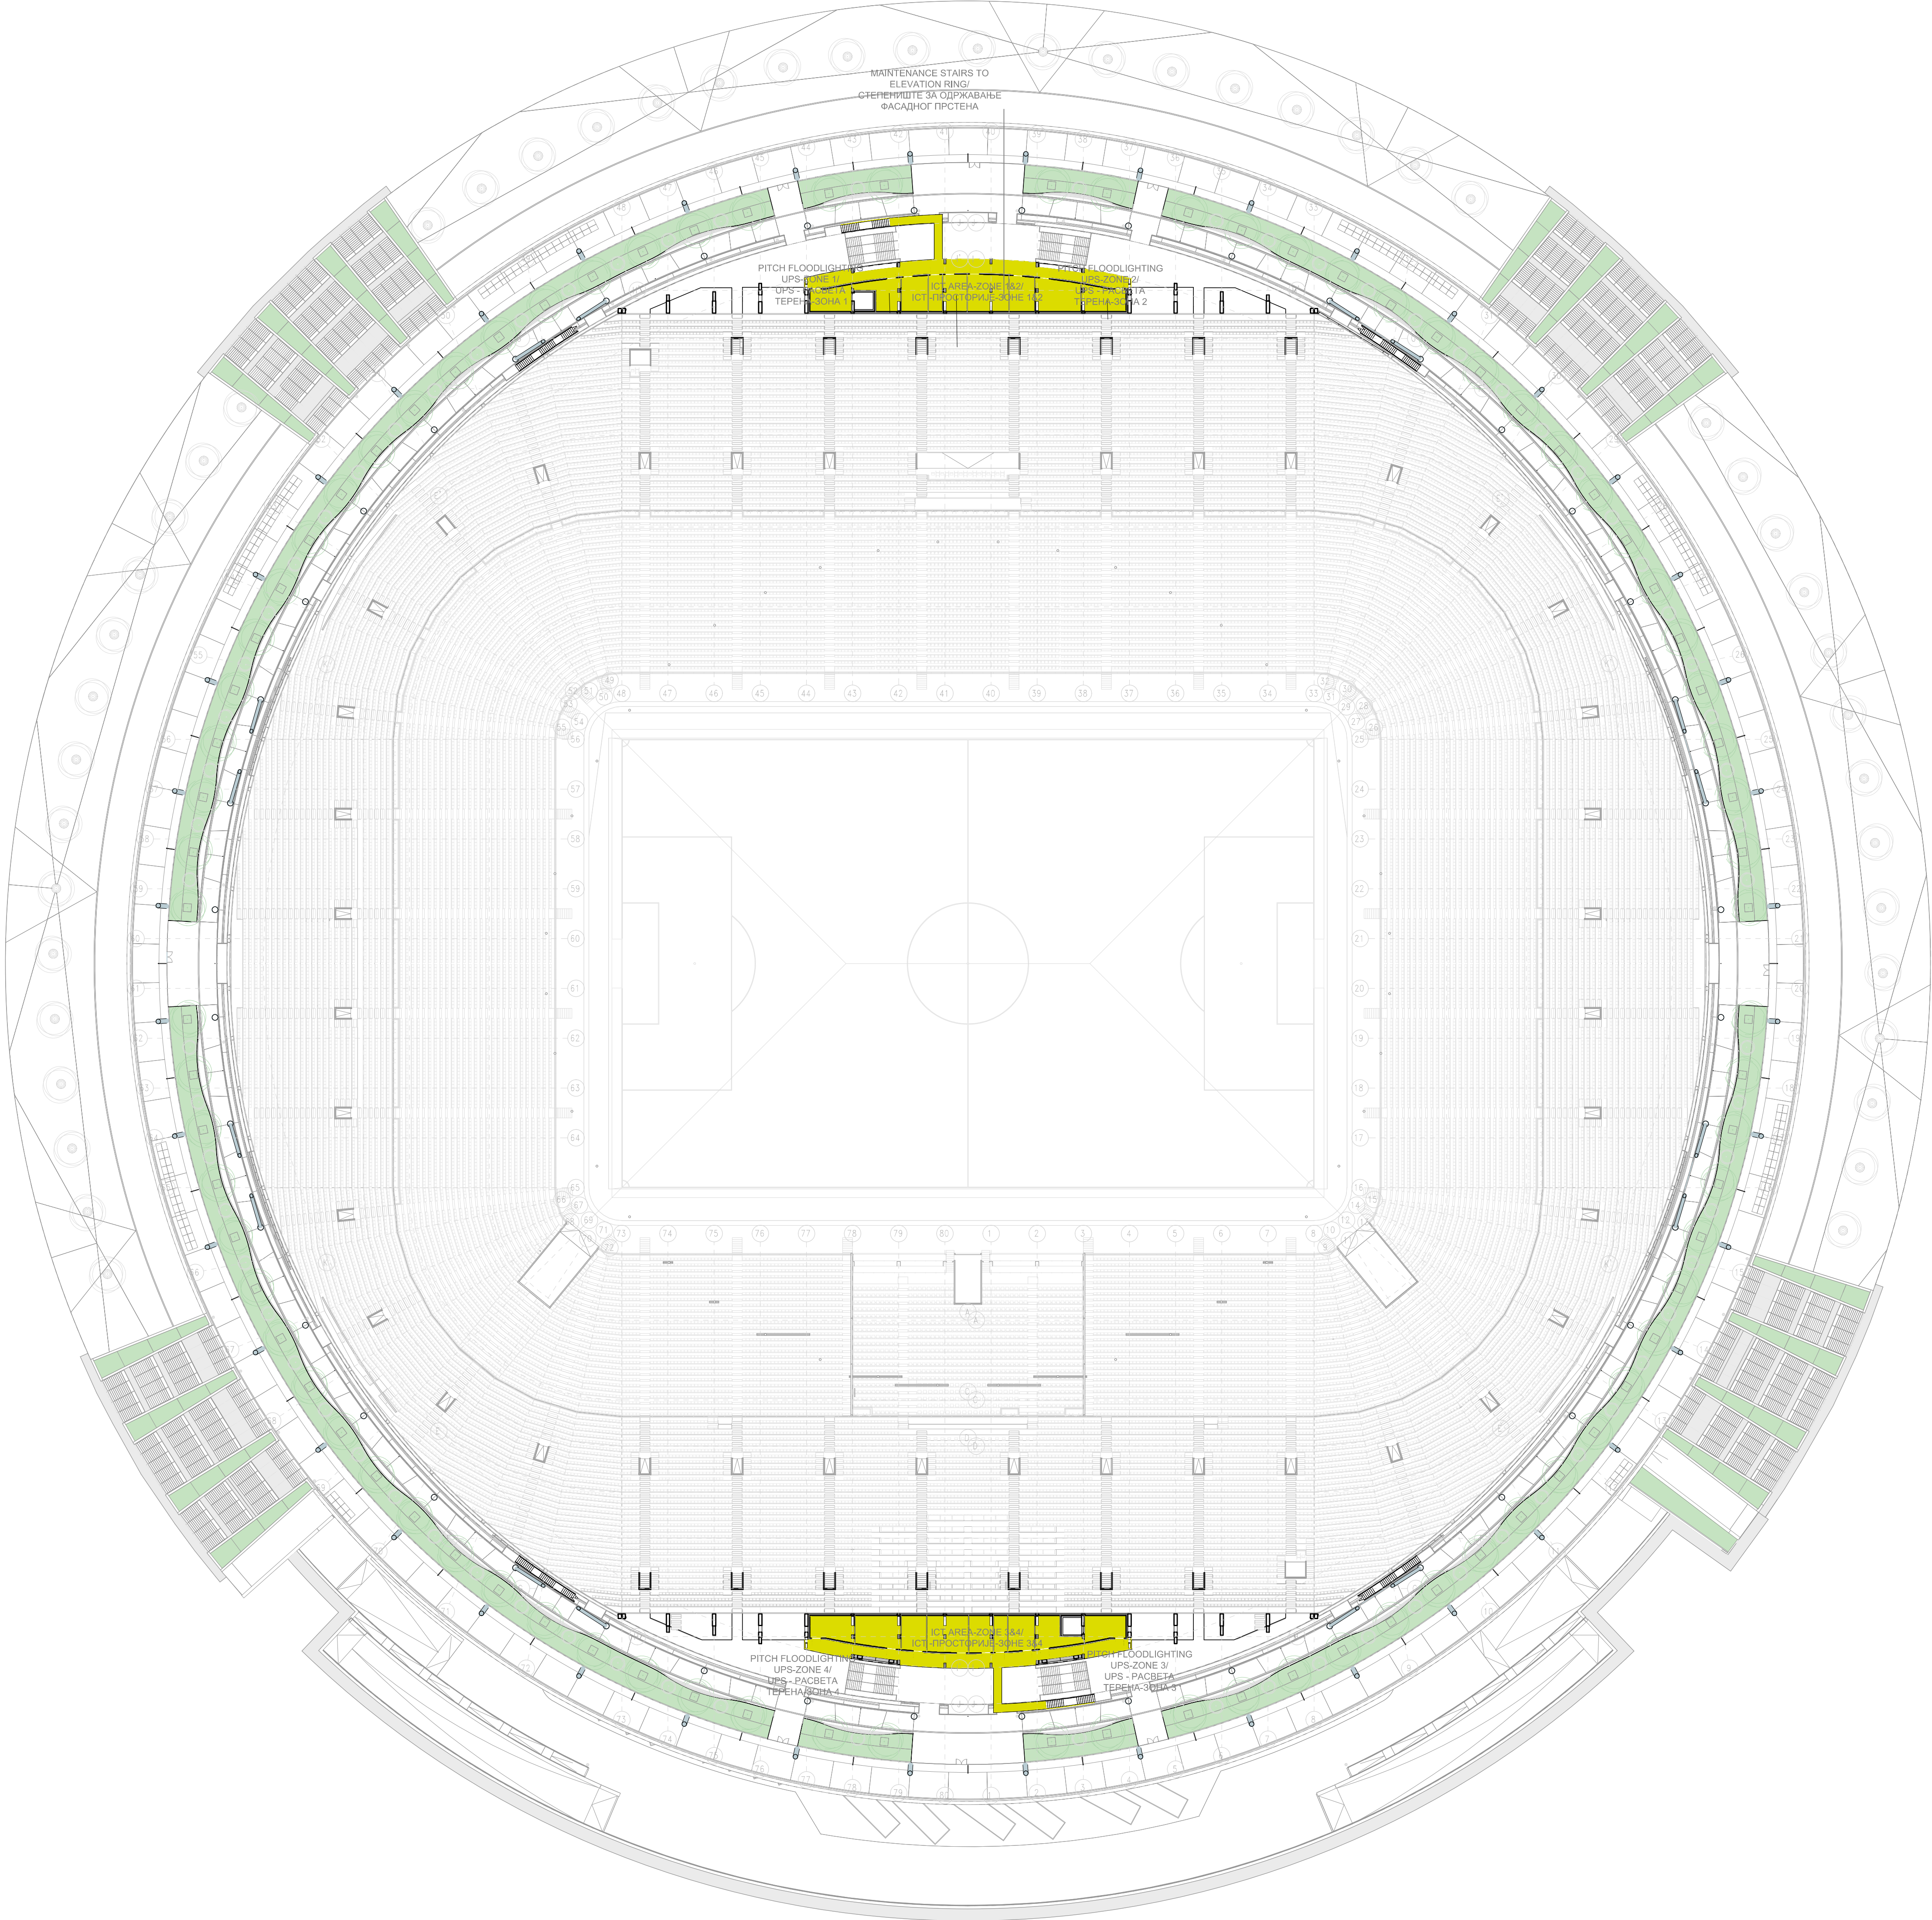

1H 1F 2F 2H
1G 1E 1C 2C 2E 2G
1D 1B 1A 2A 2B 2D
4D 4B 4A 3A 3B 3D
4G 4E 4C 3C 3E 3G
4H 4F 3F 3H

ROOM USERS LEGEND/
ФУНКЦИЈЕ - ЛЕГЕНДА:

- BOH/ Сервисне просторије
- SHELL & CORE/ Комерцијални простор
- HOSPITALITY/ Корисници
- MARKETING/ Маркетинг
- MEDIA/ Медији
- LOC-OFFICES/ LOC - Простор
- PLAYERS/ Играчи
- SECURITY & SAFETY/ Обезбеђење и сигурност
- SPECTATORS/ Гледаоци
- VIP
- VVIP
- BROADCAST/ Емитовање програма и продукција

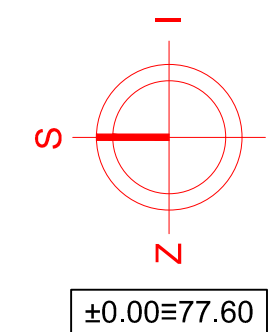

Одговорни пројектант / Design professional in responsible charge

Jelena Andrejic Jovic

Инвеститор/ Client



РЕПУБЛИКА СРБИЈА
Министарство финансија, Кнеза Милоша 20, Београд
REPUBLIC OF SERBIA - Ministry of finance

...../ Clients Engineer







ГРАЂЕВИНСКА ДИРЕКЦИЈА СРБИЈЕ
Јурија Гагарина 76, Нови Београд, Србија
Building Directorate of Serbia

Главни извођач/ Main contractor



Имена и ознака/ Revision designation	Опис измене / Description of revision	Датум / Date	Одговорни пројектант / Design professional in responsible charge	Парап / Initial

		АКЦИОНАРСКО ДРУШТВО ЗА КОНСАЛТИНГ ПРОЈЕКТОВАЊЕ И ИНЖИЊЕРИНГ 11000 БЕОГРАД, ДОБРИНСКА 8а тел: +381 11 3635 700 факс: +381 11 2643 995 www.mashinoprojekt.co.rs office@mashinoprojekt.co.rs		CONSULTING, DESIGNING AND ENGINEERING STOCK COMPANY 11000 BELGRADE, DOBRINSKA 8a tel: +381 11 3635 700 fax: +381 11 2643 995 www.mashinoprojekt.co.rs office@mashinoprojekt.co.rs		
Пројектни центар / Design center	ПЦ3	Параграф / Initial	РЕПУБЛИКА СРБИЈА Министарство финансија, Кнеза Милоша 20, Београд REPUBLIC OF SERBIA - Ministry of finance			
Аутори и пројектанти / Authors and Designers			Објекат / Project	НАЦИОНАЛНИ ФУДБАЛСКИ СТАДИЈОН са правелим садржајима на територији града: општине Сурчин: 4727/18, 4727/13, 4728/7, 4728/6, 4728/21, 4728/23, 4742/5, КО Сурчин, Београд, Србија		
Главни пројектант / Design professional in responsible charge	Јелена Андрејић Јовић, дипл.инж.технол., бр. лиценце: 371 М458 13		NATIONAL FOOTBALL STADIUM 4727/18, 4727/13, 4728/7, 4728/6, 4728/21, 4728/23, 4742/5, КО Сурчин, Београд, Србија			
Сарадници / Collaborators	Саша Павошевић, дипл.инж.технол.		Ознака и назив дела пројекта / Design segment and ID	СТУДИЈА О ПРОЦЕНИ УТИЦАЈА НА ЖИВОТНУ СРЕДИНУ ENVIRONMENTAL IMPACT STUDY		
Врста техничке документације / Technical documentation level	ИДЕЈНИ ПРОЈЕКАТ (ИДП) SCHEMATIC DESIGN (SD)		Врста радова / For construction / work on	НОВА ГРАДЊА NEW BUILD		
Датум / Date	Размера / Scale	Свеска / Volume	Назив цртежа / Drawing title	НИВО +31.40 - ТЕХ. ПРОСТОРИЈЕ ЗА ЗЕЛЕНИЛО II/ ФУНКЦИЈА FUNCTIONALITY, GENERAL PLAN - 06 PLANT ROOMS II		
02.2025	1:500	2	Број цртежа / Drawing no	Лист / Sheet	Имена / Revision	
			012-ИДП-T04	12	00	

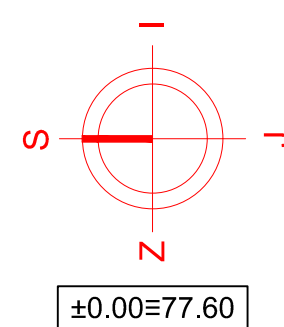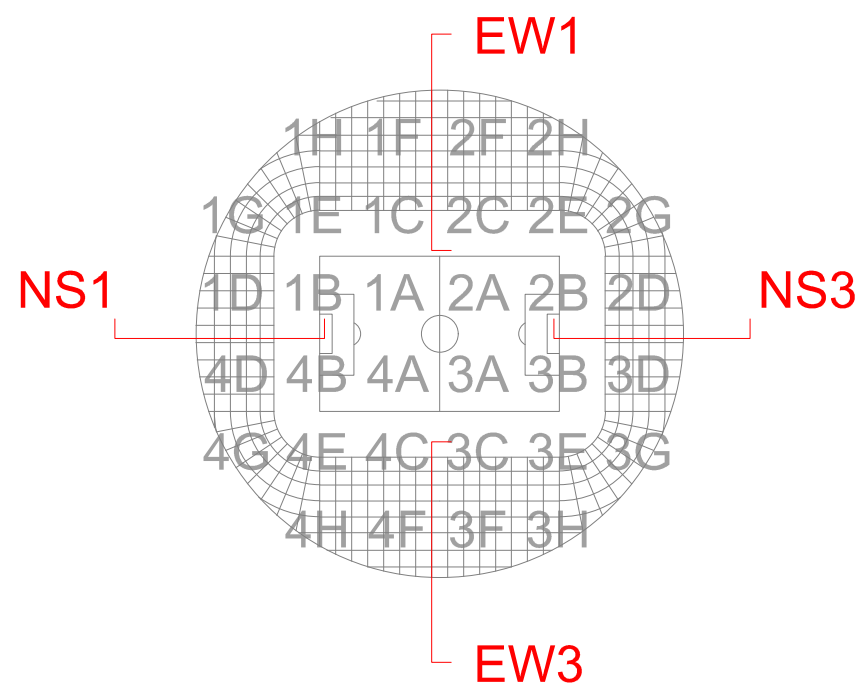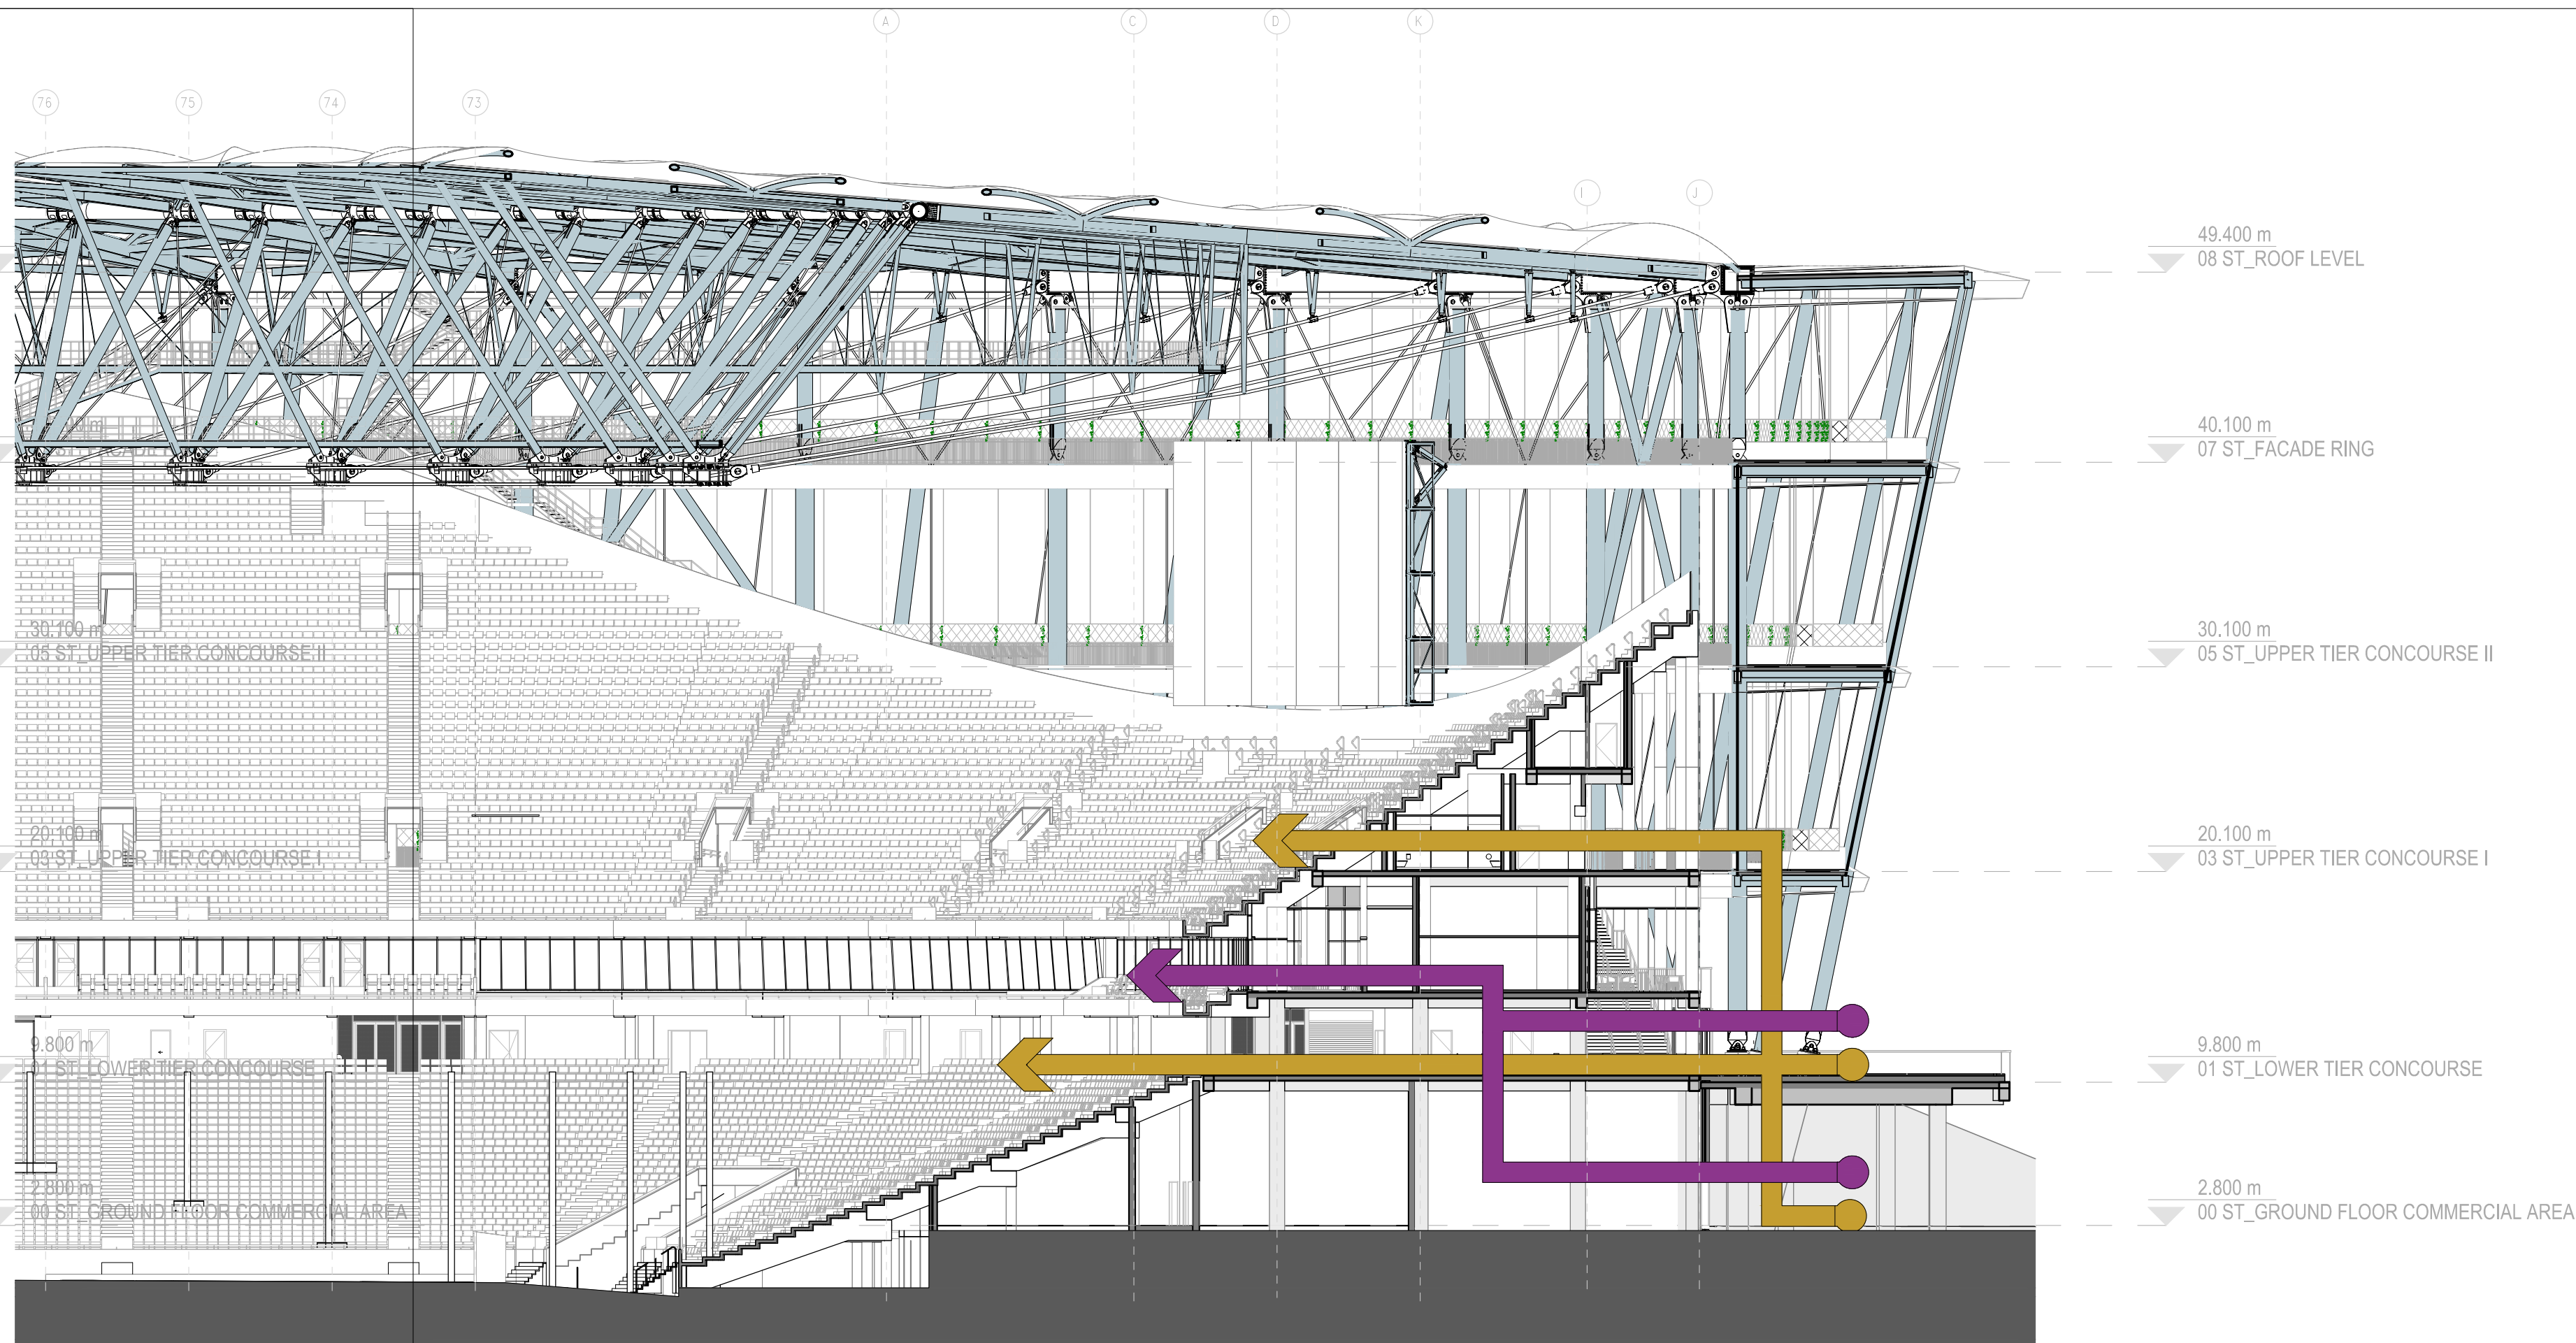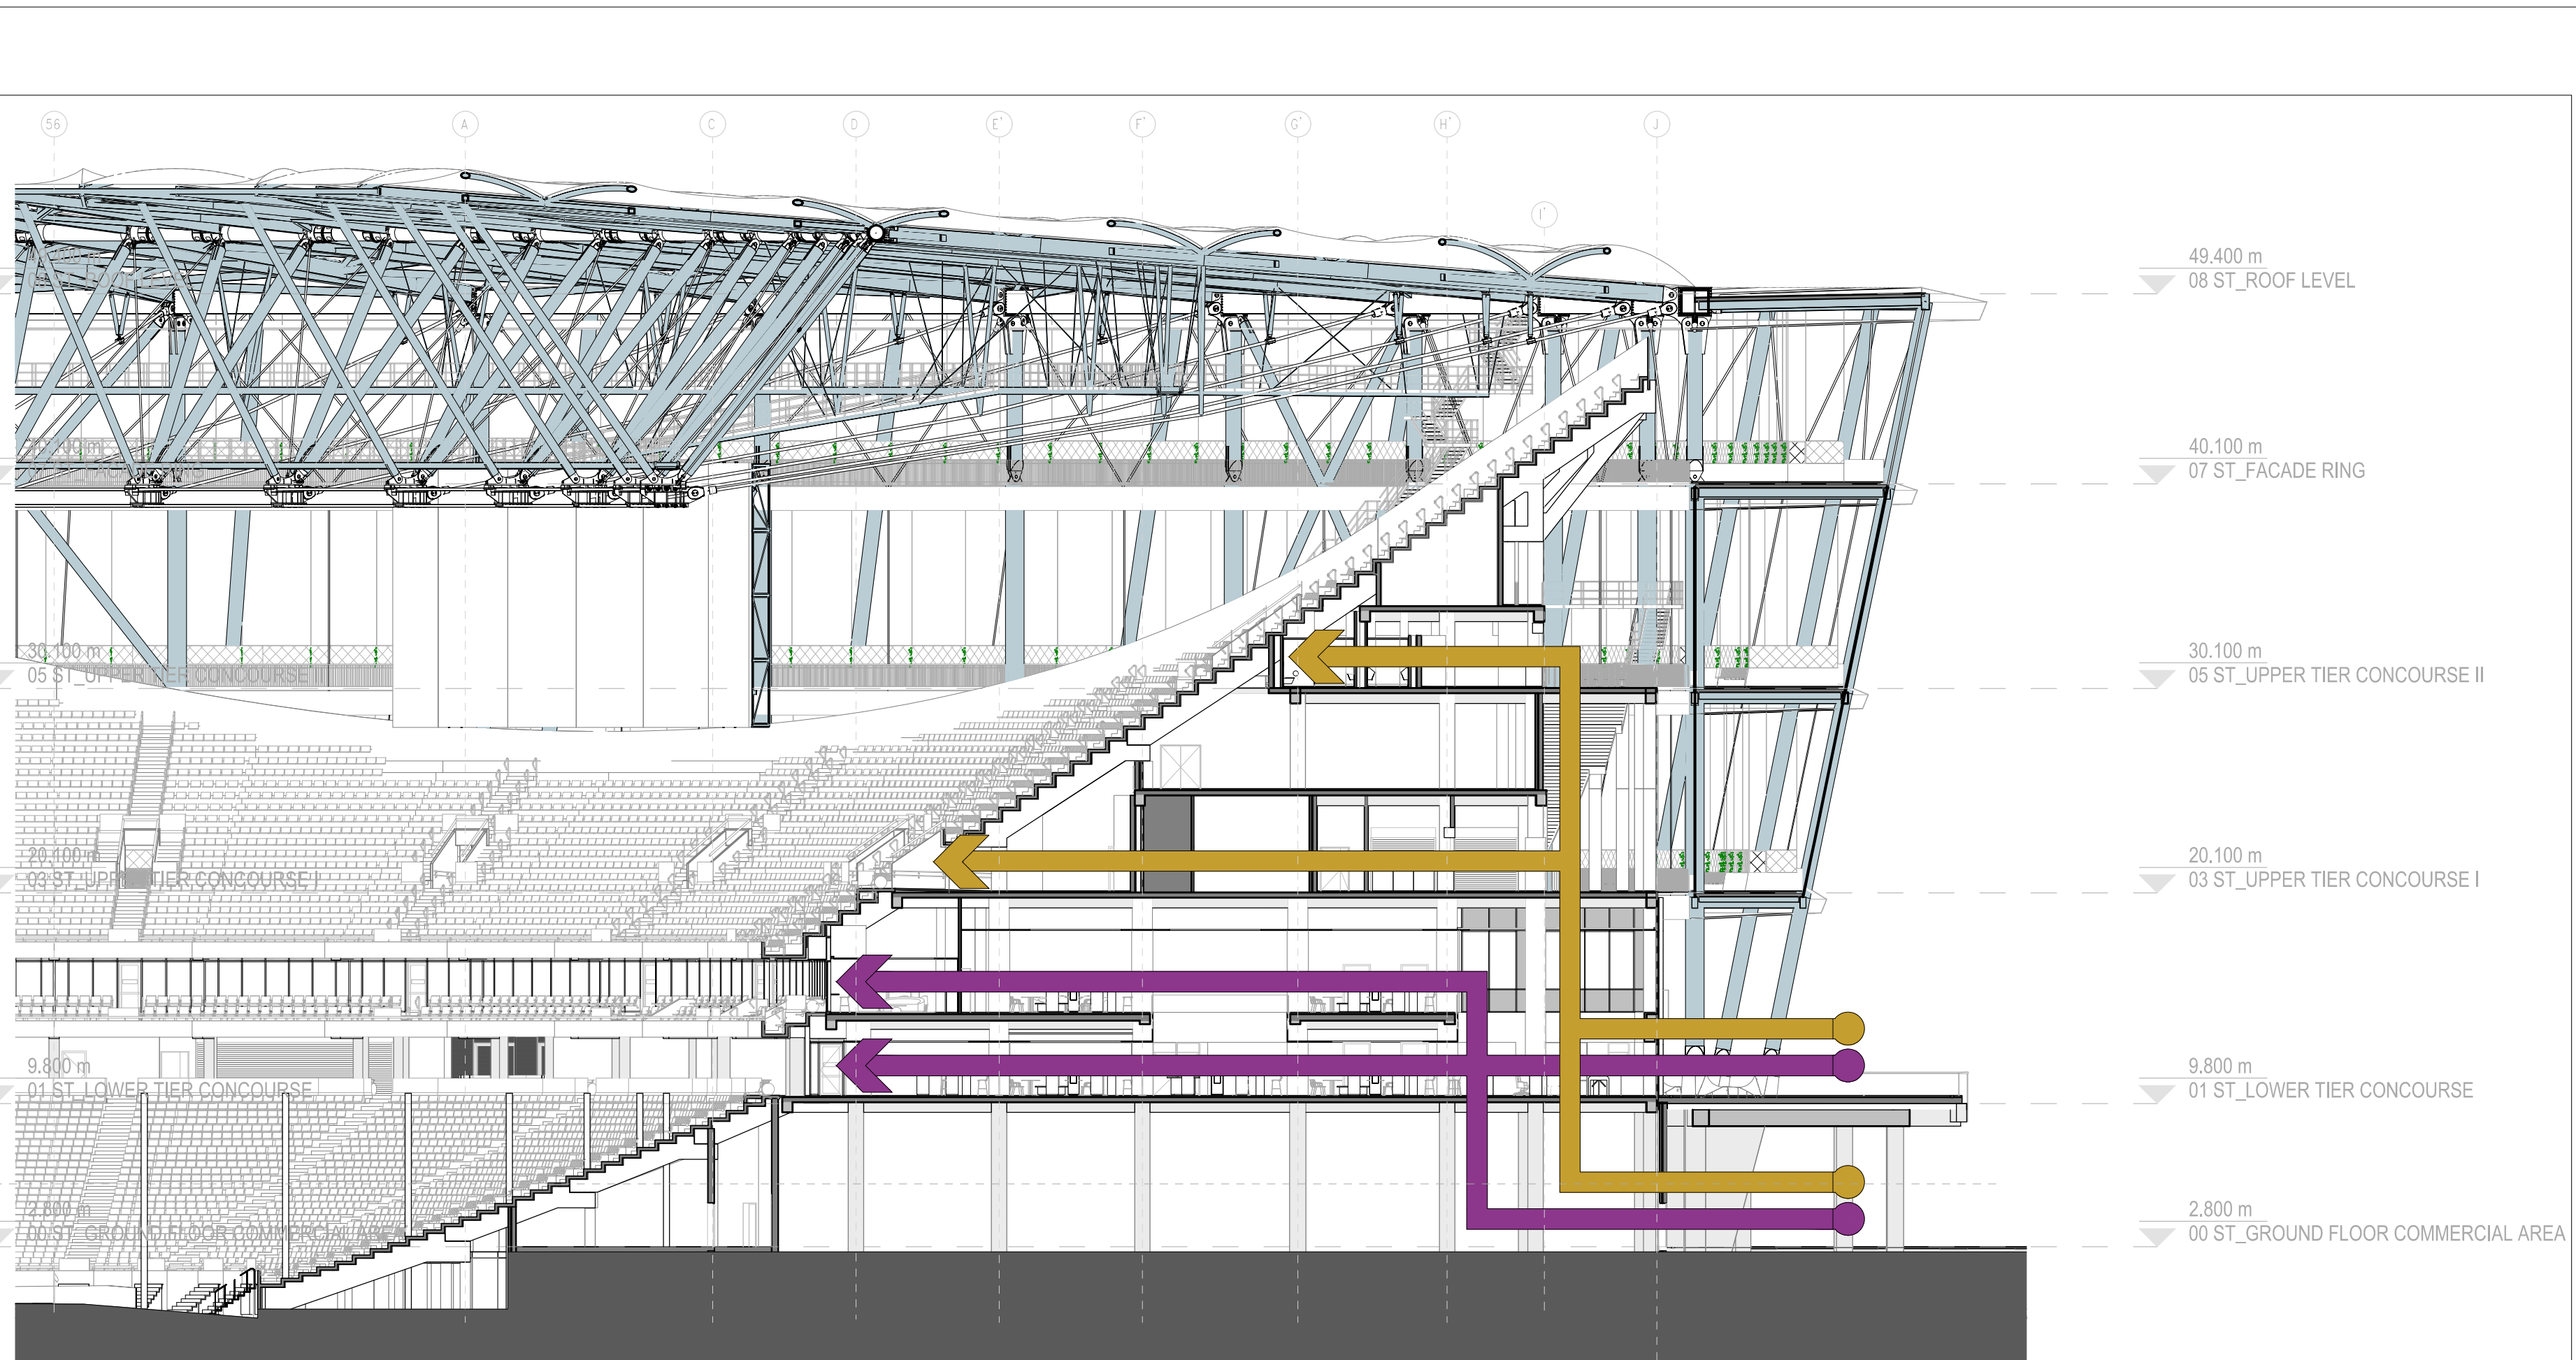

James Andrew Jones

Investor/Client



РЕПУБЛИКА СРБИЈА
Министарство финансија, Кнеза Милоша 20, Београд
REPUBLIC OF SERBIA - Ministry of finance



ГРАЂЕВИНСКА ДИРЕКЦИЈА СРБИЈЕ
Јурија Гагарина 76, Нови Београд, Србија
Building Directorate of Serbia

Главный исполнитель Main contractor

Имена и позначка / Revision designation	Опис измене / Description of revision	Датум / Date	Одговорни пројектант / Design professional in responsible charge	Параф / Initial
---	---------------------------------------	--------------	--	-----------------



AKCIONARSKO DRUŠTVO ZA KONSAJTINING
PROJEKTOVANJE I INŽENJERING
11000 BEOGRAD, DOBRINKA BA
tel. +381 11 3635 700,
fax +381 11 2643 095
www.masinsproject.co.rs
office@masinsproject.co.rs

CONSULTING, DESIGNING AND
ENGINEERING STOCK COMPANY
11000 BELGRADE, DOBRINKA BA
+381 11 3635 700,
+381 11 2643 095
www.masinsproject.co.rs
office@masinsproject.co.rs

Клијент / Design team	ПЦЗ	Период / Initial	Иницијатор / Client	РЕПУБЛИКА СРБИЈА Министарство финансија, Кнез Милоша 20, Београд REPUBLIC OF SERBIA - Ministry of finance		
Опис пројекта / Project description	<div><div><div>H1M</div><div>Милан Милошевић</div></div><div><div>sbp</div><div>Србојевић Бранислав</div></div><div><div>FENWICK IRBARTH</div><div>Артхитекта</div></div></div>	Објект / Project	НАЦИОНАЛНИ ФУДБАЛСКИ СТАДИОН на градилишту садржаном на територији града Новог Београда, Дунав: 472713 472713, 472671, 472681, 472691, 472703, 472633, 472425, 60 Оружје, Београд, Србија NATIONAL FOOTBALL STADIUM			
Опис послова / Tasks	Јавања Архитектуре Јовић, дипл. инж. архитект, бр. лиценце: 371 М458 13	Описивање и напомена дизајна Project Design argument and ID	СТУДИЈА О ПРОЈЕЦИ УТИЦАЈА НА ЖИВОТНУ СРЕДИНУ ENVIRONMENTAL IMPACT STUDY		Бр. уговорног / Contract no.	
Описивање / Collaborators	Сања Павловић, дипл. инж. архитект.	Нови пројекат / For construction / work on	НОВА ГРАДИНА NEW BUILD		Бр. појављивања / Design no.	
Описивање техничке документације / Technical documentation	ИДЕЈНИ ПРОЈЕКАТ (ID)	Начин цртања / Drawing style	ПАРЦИПАЦИЈА ПРЕСЕЦИ - ФУНКЦИЈА			
	SCHEMATIC DESIGN (SD)		FUNCTIONALITY. GENERAL PLAN. - PARTIAL SECTIONS			
Датум / Date	Промена / Scale	Серија / Volume	Бр. цртања / Drawing no.	Лист / Sheet	Лист / Sheet	Ревизија / Revision
02.2025	1. ресурса 2	Серија 2	013-ID-T04	1	1	00