



Blok tehnološka šema procesa

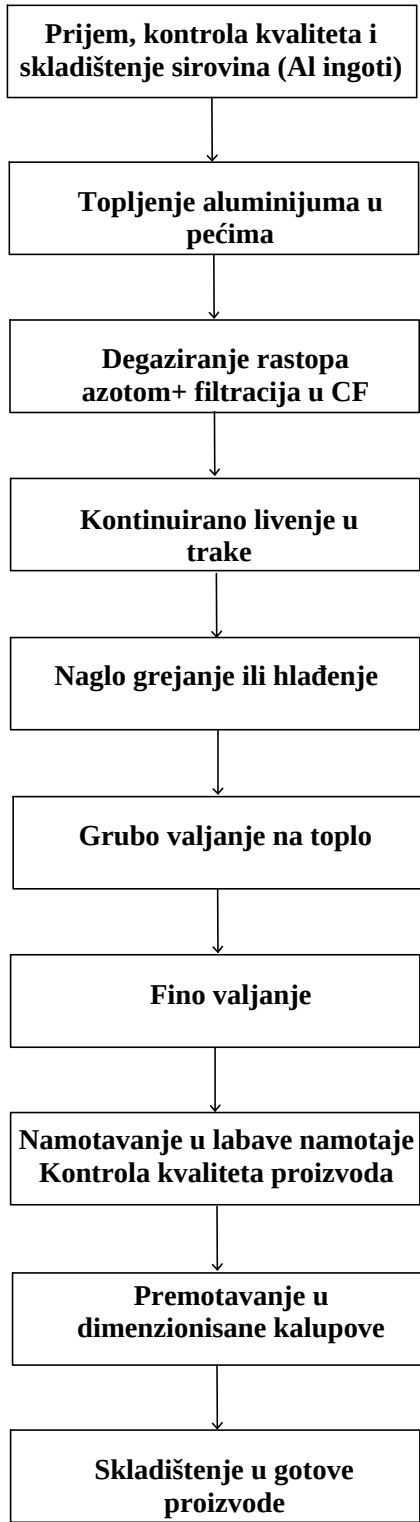

BLOK TEHNOLOŠKA
ŠEMA PROCESA

		15000 Šabac, Braće Nedić 1 Tel. 015/355-588 faks 015/349-654 office@set.rs		
KONSALTING		PLANIRANJE	PROJEKTOVANJE	IZGRADNJA
odgovorni projektant: Ksenija Miletić, mast.inž.tehn. IKS Licenca 391 W130 24		investitor: METAL INVESTMENTS EUROPE DOO Beograd - Stari grad, ul. Pjarona de Mondezira 8, Beograd		
saradnici:		naziv projekta: IZGRADNJA PROIZVODNOG OBJEKTA ZA PROIZVODNJU ALUMINIJUMSKE ŽICE SA PRATEĆIM OBJEKTIMA I INFRASTRUKTUROM NA KP. BR. 2780/28 KO MAJUR U ŠAPCU		
		naziv i oznaka dela projekta: 7 – PROJEKAT TEHNOLOGIJE		
kontrola:		crtež:		razmera:
direktor: Milena Srećković, dipl.inž.grad.		BLOK TEHNOLOŠKA ŠEMA PROCESA		/
vrsta projektne dokumentacije: IDP - Idejni projekat		datum: Oktobar 2025.god.		crtež br.: 7.7.3