


FABRIKA ZA PROIZVODNJU  
KRISTALNIH MINERALNIH ĐUBRIVA  
TEHNOLOŠKA ŠEMA CMAP

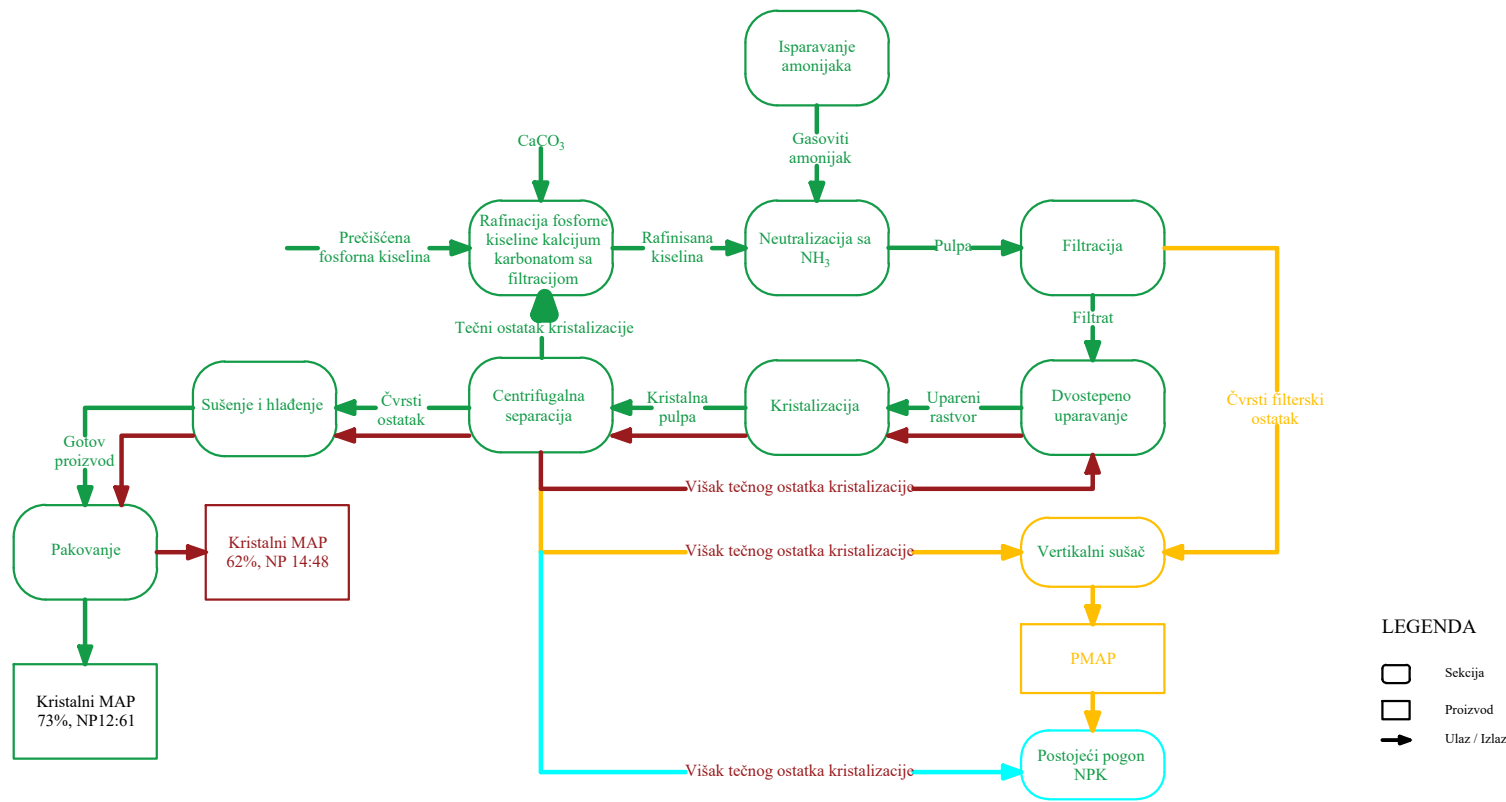

		15000 Šabac, Braće Nedića 1 tel: 015/355-588 faks: 015/349-654 office@set.rs	
KONSALTING PLANIRANJE PROJEKTOVANJE IZGRADNJA			
odgovorni projektant: Vesna Mijailović Filipović, dipl.inž.tehn. IKS Licenca 371 L218 12		investitor: "ELIXIR PRAHOVO", d.o.o. Prahovo, Ulica Braće Jugovića 2, Prahovo	
sadržajnik:		naziv projekta: REKONSTRUKCIJA, DOGRADNJA I IZGRADNJA OBJEKATA ZA PROIZVODNJU I SKLADIŠTENJE KRISTALNIH MINERALNIH ĐUBRIVA U OKVIRU INDUSTRIJSKOG KOMPLEKSA ELIXIR PRAHOVO NA KAT. PARCELI 2300/1 KO PRAHOVO	
		naziv i oznaka dela projekta: 7 -PROJEKAT TEHNOLOGIJE	
kontrola:		crtež:	
direktor: Milena Srećković, dipl.inž.grad.		FABRIKA ZA PROIZVODNJU KRISTALNIH MINERALNIH ĐUBRIVA	
vrsta projektno dokumentacije: IDP - Idejni projekat		TEHNOLOŠKA ŠEMA CMAP	
		datum: Decembar 2024.god	
		razmera: /	
		crtež br.: 7.7.3	