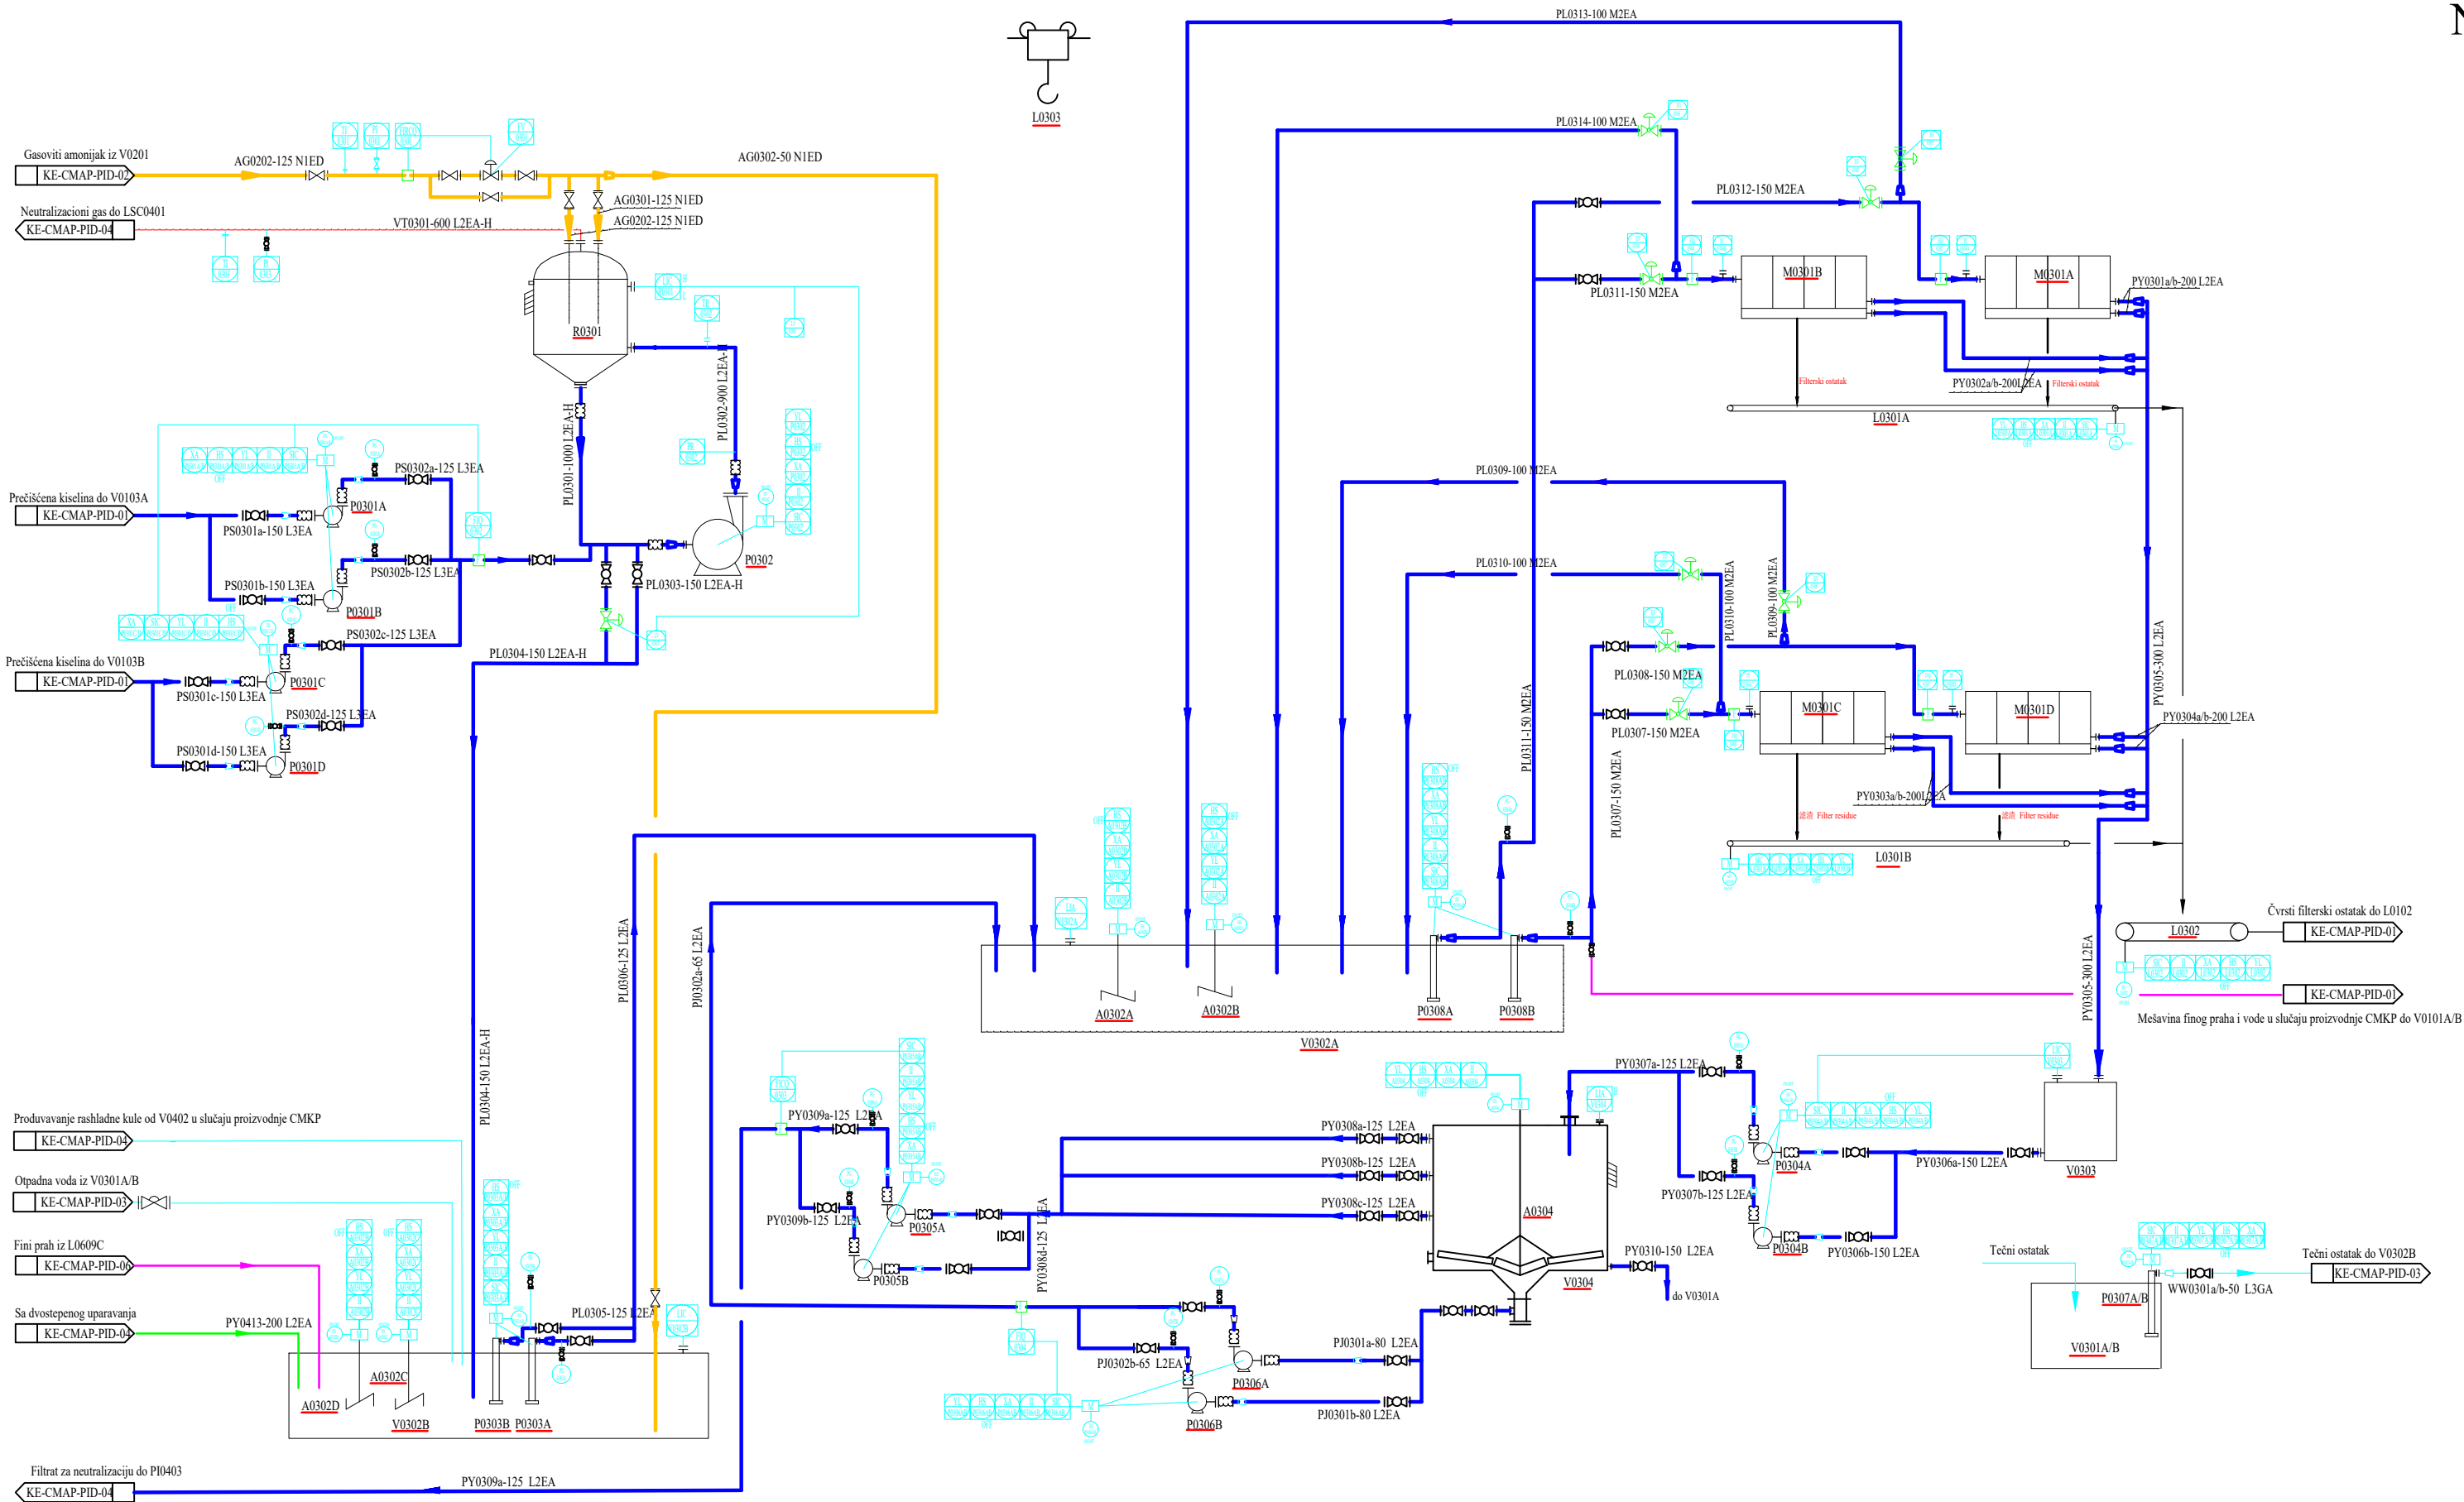


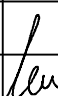


FABRIKA ZA PROIZVODNJU  
KRISTALNIH MINERALNIH ĐUBRIVA  
PID - I REŽIM RADA  
NEUTRALIZACIJA I FILTRACIJA  
(SEKCIJA 0300)



LEGENDA	
R0301	Reaktor za neutralizaciju amonijakom
V0301A/B	Jama za sakupljanje otpadne tečnosti
V0302A	Podzemni rezervoar za napajanje filter presa
V0302B	Podzemni rezervoar za neutralizaciju
V0303	Rezervoar za prihvrat filtrata neutralizacije
V0304	Rezervoar za bistrenje i skladištenje filtrata
P0301A~D	Pumpa za doziranje rafinisane kiseline
P0302	Cirkulaciona pumpa
P0303A/B	Pumpa podzemnog rezervoara za neutralizaciju
P0304A/B	Pumpa za sakupljanje filtrata
P0305A/B	Pumpa za filtrat
A0302 A/B	Mešač podzemnog rezervoara za napajanje filter presa
M0301A/B/C/D	Membranske filter prese za neutralizaciju

		15000 Šabac, Braće Nedića 1 tel: 015/355-588 faks: 015/349-654 office@set.rs	
KONSALTING PLANIRANJE PROJEKTOVANJE IZGRADNJA			
odgovorni projektant:			investitor :
Vesna Mijailović Filipović, dipl.inž.tehn.			„ELIXIR PRAHOVO“, d.o.o. Prahovo, Ulica Braće Jugovića 2, Prahovo
IKS Licenca 371 L218 12			
saradnik:			naziv projekta:
			REKONSTRUKCIJA, DOGRADNJA I IZGRADNJA OBJEKATA ZA PROIZVODNJU I SKLADIŠTENJE KRISTALNIH MINERALNIH ĐUBRIVA U OKVIRU INDUSTRIJSKOG KOMPLEKSA ELIXIR PRAHOVO NA KAT. PARCELI 2300/1 KO PRAHOVO
			naziv i oznaka dela projekta:
			7 -PROJEKAT TEHNOLOGIJE
kontrola:			crtež :
			FABRIKA ZA PROIZVODNJU KRISTALNIH MINERALNIH ĐUBRIVA
direktor :			PID - I režim rada
Milenca Srećković, dipl.inž.građ.			Neutralizacija i filtracija (sekcija 0300)
vrsta projektnje dokumentacije:		datum:	crtež br.:
IDP - Idejni projekat		Decembar 2024.god	7.7.4.1.3