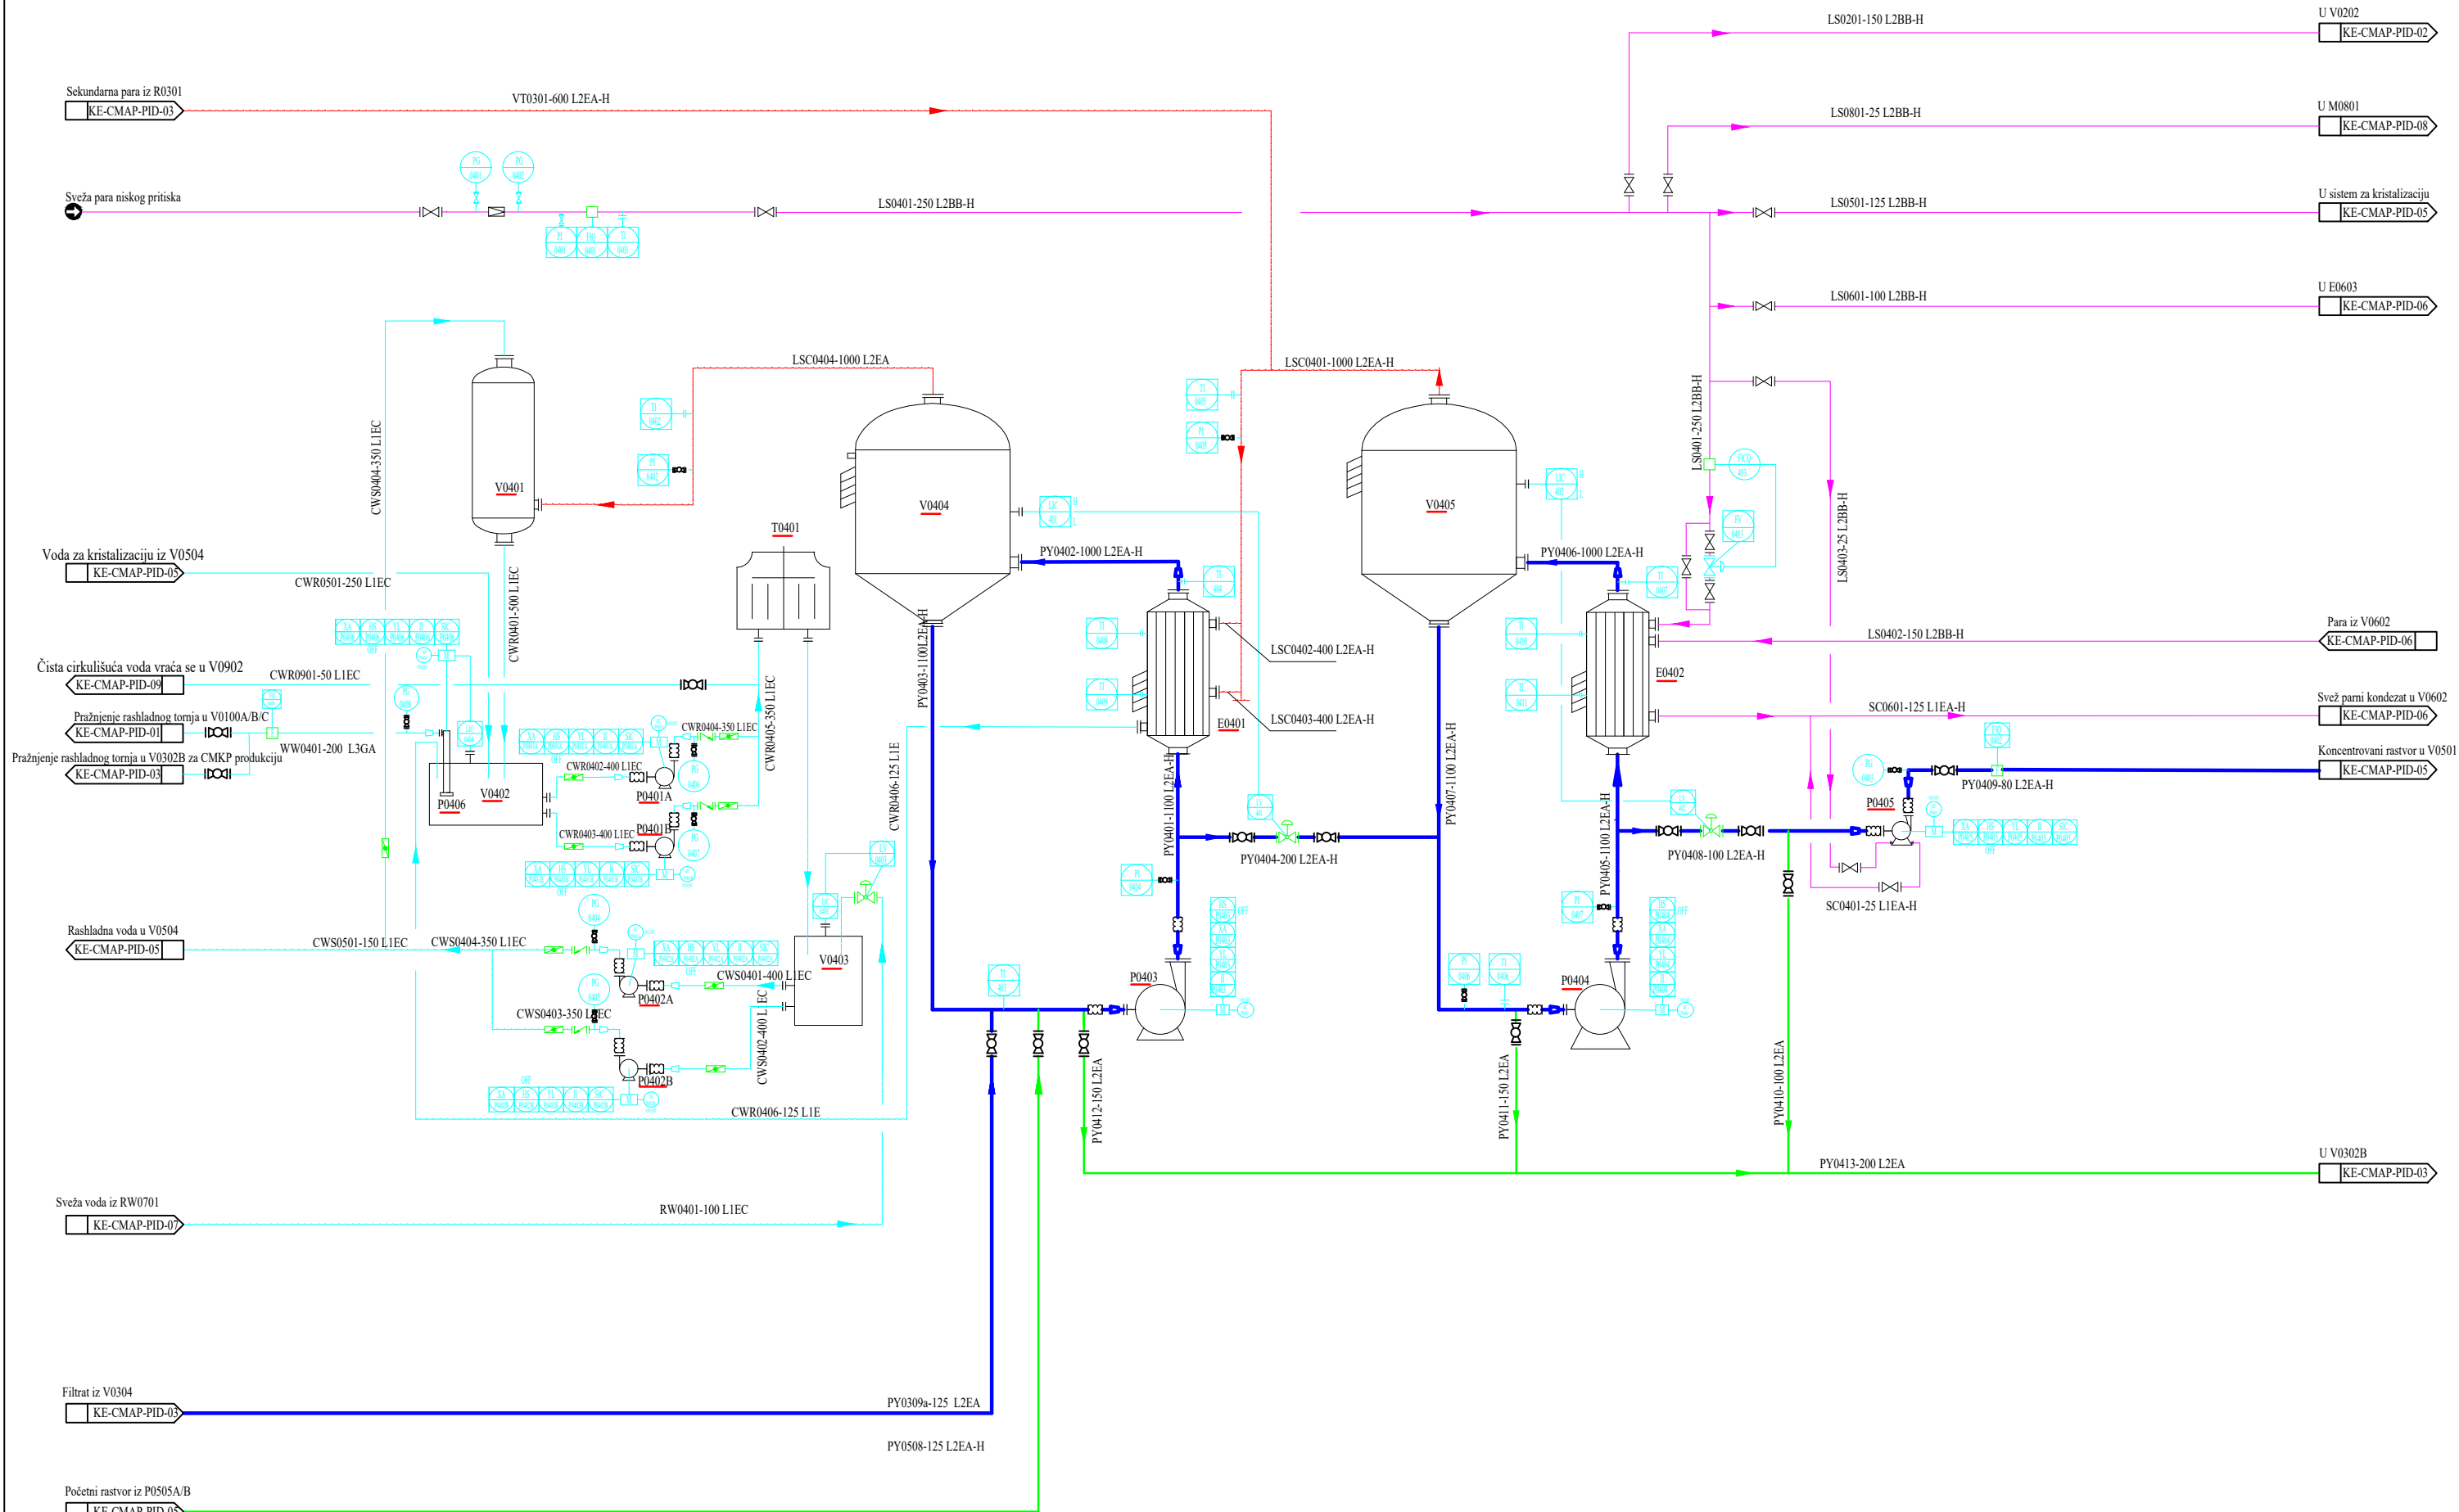

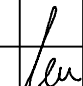


FABRIKA ZA PROIZVODNJU
KRISTALNIH MINERALNIH ĐUBRIVA
PID - I REŽIM RADA
DVOSTEPENO UPARAVANJE
(SEKCIJA 0400)



LEGENDA	
V0401	Kondenzator
V0402	Rezervoar tople vode za baznu rashladnu kulu
V0403	Rezervoar hladne vode za baznu rashladnu kulu
V0404	II isparivač
V0405	I isparivač
T0401	Bazna rashladna kula
E0401	II grejač
E0402	I grejač
P0401A/B	Pumpa za toplu vodu bazne rashladne kule
P0402A/B	Pumpa za hladnu vodu bazne rashladne kule
P0403	II - recirkulaciona pumpa
P0404	I - recirkulaciona pumpa
P0405	Pumpa za transport uparenog rastvora
P0406	Pumpa za višak rashladne vode

		15000 Šabac, Braće Nedića 1 tel: 015/355-588 faks: 015/349-654 office@set.rs	
KONSALTING PLANIRANJE PROJEKTOVANJE IZGRADNJA			
odgovorni projektant: Vesna Mijailović Filipović, dipl.inž.tehn. IKS Licenca 371 L218 12		 investitor : „ELIXIR PRAHOVO“, d.o.o. Prahovo, Ulica Braće Jugovića 2, Prahovo	
saradnik:		naziv projekta: REKONSTRUKCIJA, DOGRADNJA I IZGRADNJA OBJEKATA ZA PROIZVODNJU I SKLADIŠTENJE KRISTALNIH MINERALNIH ĐUBRIVA U OKVIRU INDUSTRIJSKOG KOMPLEKSA ELIXIR PRAHOVO NA KAT. PARCELI 2300/1 KO PRAHOVO naziv i oznaka dela projekta: 7 -PROJEKAT TEHNOLOGIJE	
kontrola:		crtež : FABRIKA ZA PROIZVODNJU KRISTALNIH MINERALNIH ĐUBRIVA PID - I režim rada	razmera : /
direktor : Milena Srećković, dipl.inž.građ.		 datum: Decembar 2024.god	Dvostepeno uparavanje (sekcija 0400) crtež br.: 7.7.4.1.4
vrsta projektno dokumentacije: IDP - Idejni projekat			