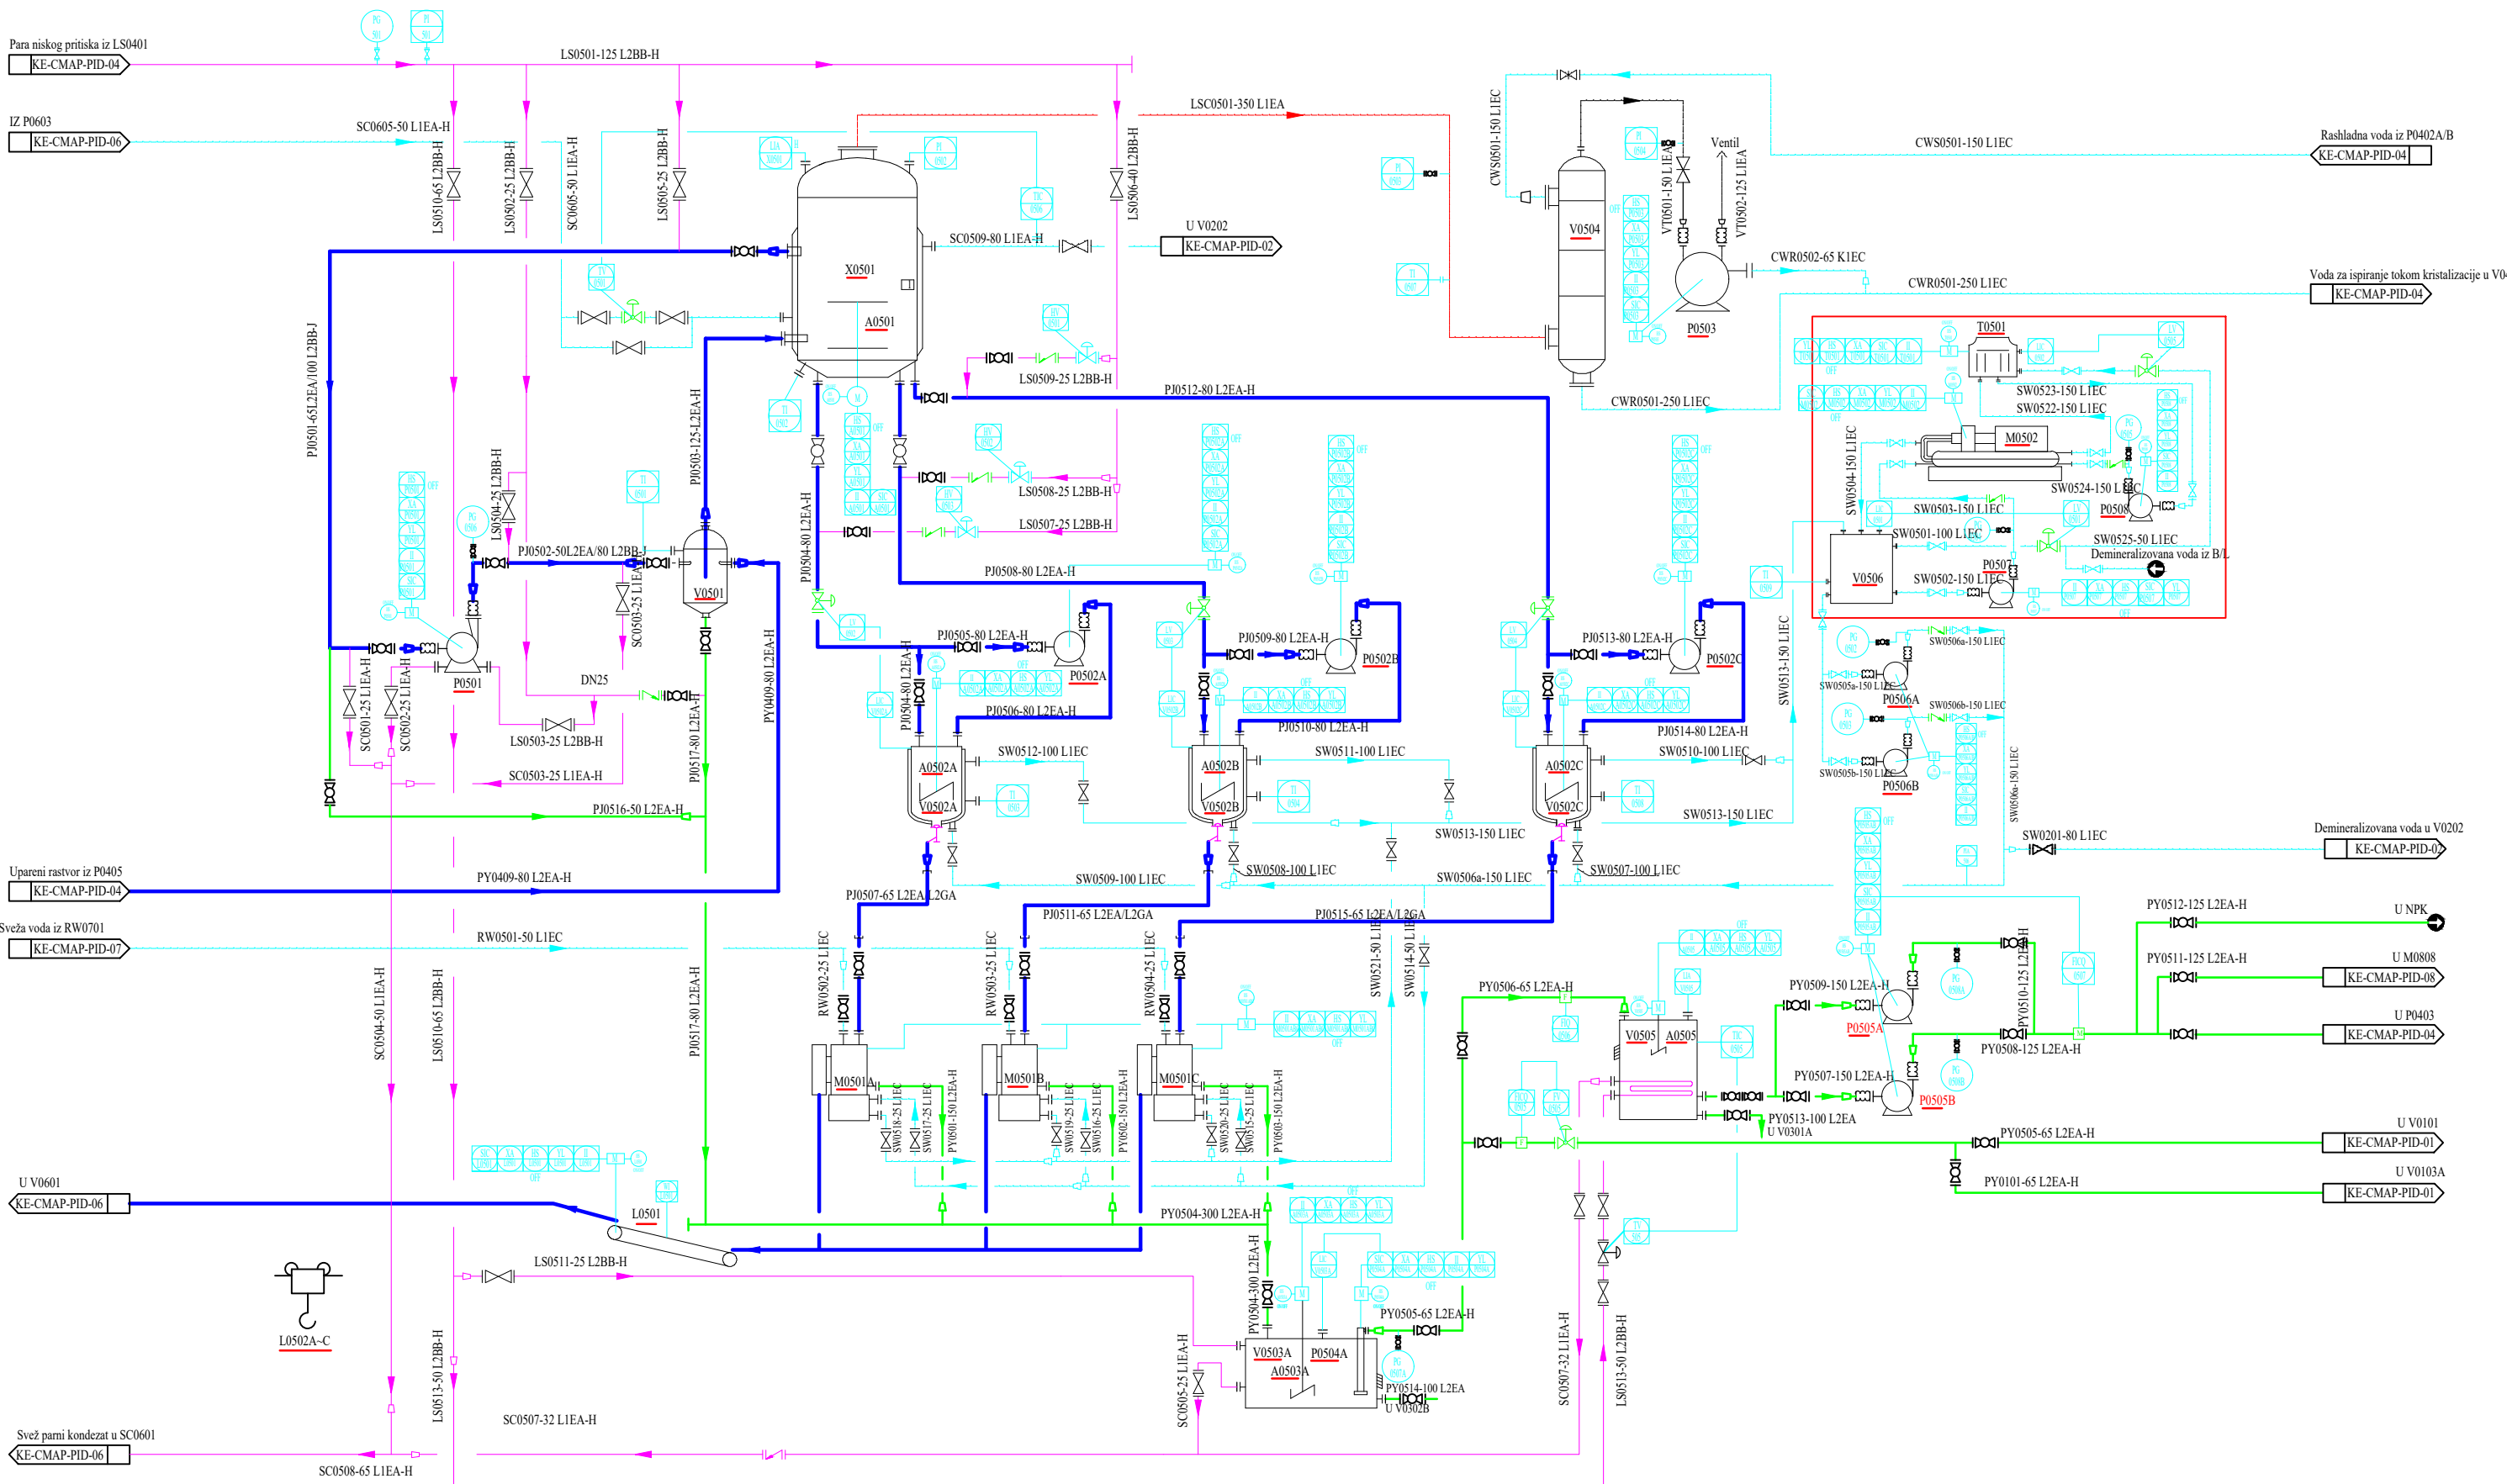

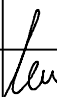


FABRIKA ZA PROIZVODNJU
KRISTALNIH MINERALNIH ĐUBRIVA
PID - I REŽIM RADA
KRISTALIZACIJA I
RAZDVAJANJE FAZA
(SEKCIJA 0500)



LEGENDA	
V0504	Kondenzator kristalizacije
V0505	Rezervoar za skladištenje tečnog ostatka kristalizacije
V0506	Rezervoar za demineralizovanu vodu
P0501	Cirkulaciona pumpa kristalizacije
P0502A~C	Pumpa za emulzifikaciju
P0503	Vakuum pumpa
P0504A/B	Pumpa za tečni ostatak kristalizacije
P0505A/B	Pumpa za višak tečnog ostatka kristalizacije
P0506A/B	Pumpa za demineralizovanu vodu
P0507	Pumpa demineralizovane vode za hladnjak
P0508	Cirkulaciona pumpa za hladnjak
L0501	Trakasti transporter za poluproizvod
L0502A~C	Monorail
V0501	Rezervoar za mešanje
V0502A~C	Rezervoarski tip kristalizatera
V0503A	Rezervoar za prihvatanje tečnog ostatka kristalizacije
A0501	Mešalica za kristalizator
A0502A~C	Mešać kristalizera rezervoarskog tipa
A0503	Mešać rezervoara za prihvatanje tečnog ostatka kristalizacije
A0505	Mešać rezervoara za skladištenje tečnog ostatka kristalizacije
X0501	Kristalizator
M0501A~C	Centrifuga
M0502	Hladnjak
T0501A~C	Rashladna kula za hladnjak

 <div>System Engineering Team</div>		15000 Šabac, Braće Nedića 1 tel: 015/355-588 faks: 015/349-654 office@set.rs	
KONSALTING PLANIRANJE PROJEKTOVANJE IZGRADNJA			
odgovorni projektant:			investitor :
Vesna Mijailović Filipović, dipl.inž.tehn.			„ELIXIR PRAHOVO“, d.o.o. Prahovo, Ulica Braće Jugovića 2, Prahovo
KES Licenca 371 L218 12			
saradnik:			naziv projekta:
			REKONSTRUKCIJA, DOGRADNJA I IZGRADNJA OBJEKATA ZA PROIZVODNJU I SKLADIŠTENJE KRISTALNIH MINERALNIH ĐUBRIVA U OKVIRU INDUSTRIJSKOG KOMPLEKSA ELIXIR PRAHOVO NA KAT. PARCELI 2300/1 KO PRAHOVO
			naziv i oznaka dela projekta:
			7 -PROJEKAT TEHNOLOGIJE
kontrola:			crtež :
			FABRIKA ZA PROIZVODNJU KRISTALNIH MINERALNIH ĐUBRIVA PID - I režim rada
direktor :			
Milenca Srećković, dipl.inž.građ.			razmera :
			/
vrsta projektnog dokumentacije:		datum:	Kristolizacija i razdvajanje faza
IDP - Idejni projekat		Decembar 2024.god	(sekcija 0500)
			crtež br.:
			7.7.4.1.5