


FABRIKA ZA PROIZVODNJU
KRISTALNIH MINERALNIH ĐUBRIVA
PID - I REŽIM RADA
SUŠENJE, HLAĐENJE I
SKLADIŠTENJE
(SEKCIJA 0600)

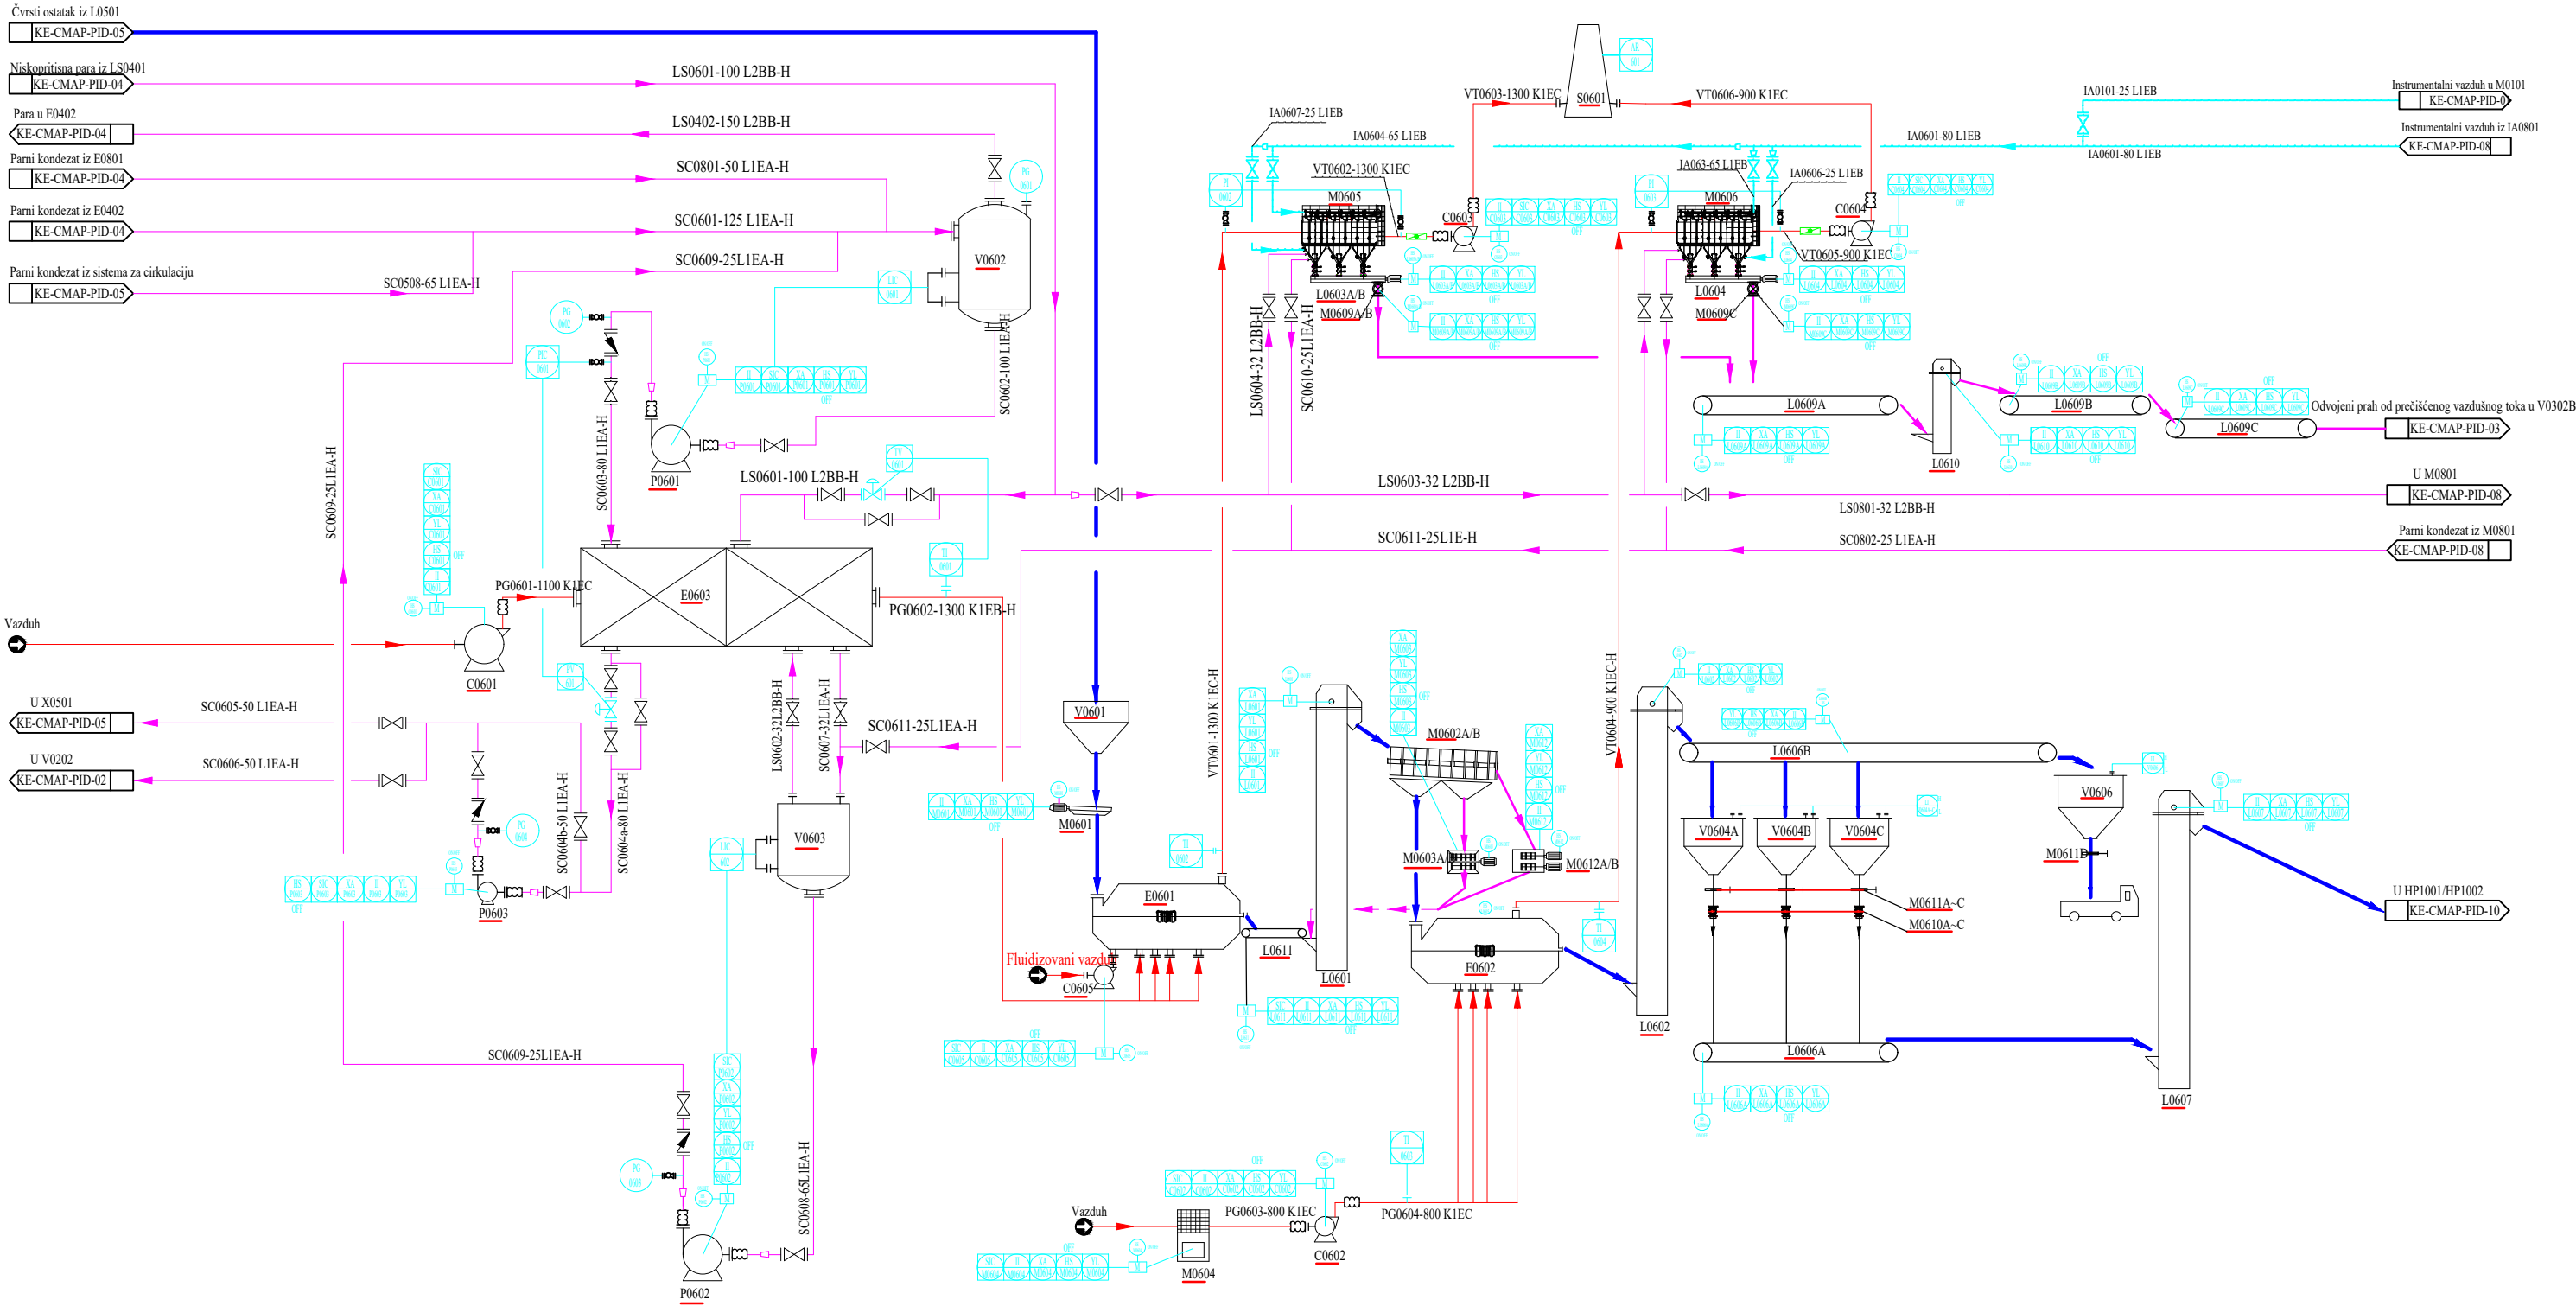

LEGENDA	
V0601	Prihvatni koš za poluproizvod
C0601	Ventilator grejača vazduha
L0601	Kofičasti elevator sita
V0602	Rezervoar kondenzata
C0602	Ventilator hladnjaka
L0602	Kofičasti elevator gotovog proizvoda
V0603	Rezervoar kondenzata grejača vazduha
C0603	Ventilator vrećastog filtera sušača
L0603A/B	Pužni transporter vrećastog filtera sušača
V0604~C	Silos za gotov proizvod
C0605	Ventilator sušača
V0606	Silos za nekomercijalni proizvod
L0606A~C	Trakasti transporter za gotov proizvod
M0601	Vibro dozator
P0602	Pumpa za kondenzat
M0602A/B	Rotaciono sito
L0607	Kofičasti elevator za pakovanje
M0603A/B	Mlin
P0603	Pumpa za kondenzat ka plaštu kristalizera
M0604	Sušač vazduha za hlađenje
E0601	Sušač fluidizovanog sloja
M0605	Vrećasti filter sušača
L0609A~C	Grabuljasti transporter za prah
E0602	Hladnjak fluidizovanog sloja
M0606	Vrećasti filter hladnjaka
L0610	Kofičasti elevator za prašinu
E0603	Grejač vazduha
S0601	Emiter
M0609A~C	Rotaciona zaustava
M06010A/C	Rotaciona zaustava
M06011A~D	Šiber ventil

		15000 Šabac, Braće Nedića 1 tel: 015/355-588 faks: 015/349-654 office@set.rs	
KONSALTING PLANIRANJE PROJEKTOVANJE IZGRADNJA			
odgovorni projektant:		investitor :	
Vesna Mijailović Filipović, dipl.inž.tehn.		„ELIXIR PRAHOVO“, d.o.o. Prahovo, Ullica Braće Jugovića 2, Prahovo	
sarađnik:		naziv projekta:	
		REKONSTRUKCIJA, DOGRADNJA I IZGRADNJA OBJEKATA ZA PROIZVODNJU I SKLADIŠTENJE KRISTALNIH MINERALNIH ĐUBRIVA U OKVIRU INDUSTRIJSKOG KOMPLEKSA ELIXIR PRAHOVO NA KAT. PARCELI 2300/1 KO PRAHOVO	
		naziv i oznaka dela projekta:	
		7 -PROJEKAT TEHNOLOGIJE	
kontrola:		crtež :	
		FABRIKA ZA PROIZVODNJU KRISTALNIH MINERALNIH ĐUBRIVA	
direktor:		razmera :	
Milenca Srećković, dipl.inž.građ.		/	
vrsta projektnje dokumentacije:		PID - I režim rada	
IDP - Idejni projekat		Sušenje, hlađenje i skladištenje (sekcija 0600)	
datum:		crtež br.:	
Decembar 2024.god		7.7.4.1.6	