


FABRIKA ZA PROIZVODNJU
KRISTALNIH MINERALNIH ĐUBRIVA
PID - I REŽIM RADA
SUŠENJE ČVRSTOG FILTER
OSTATKA
(SEKCIJA 0700)

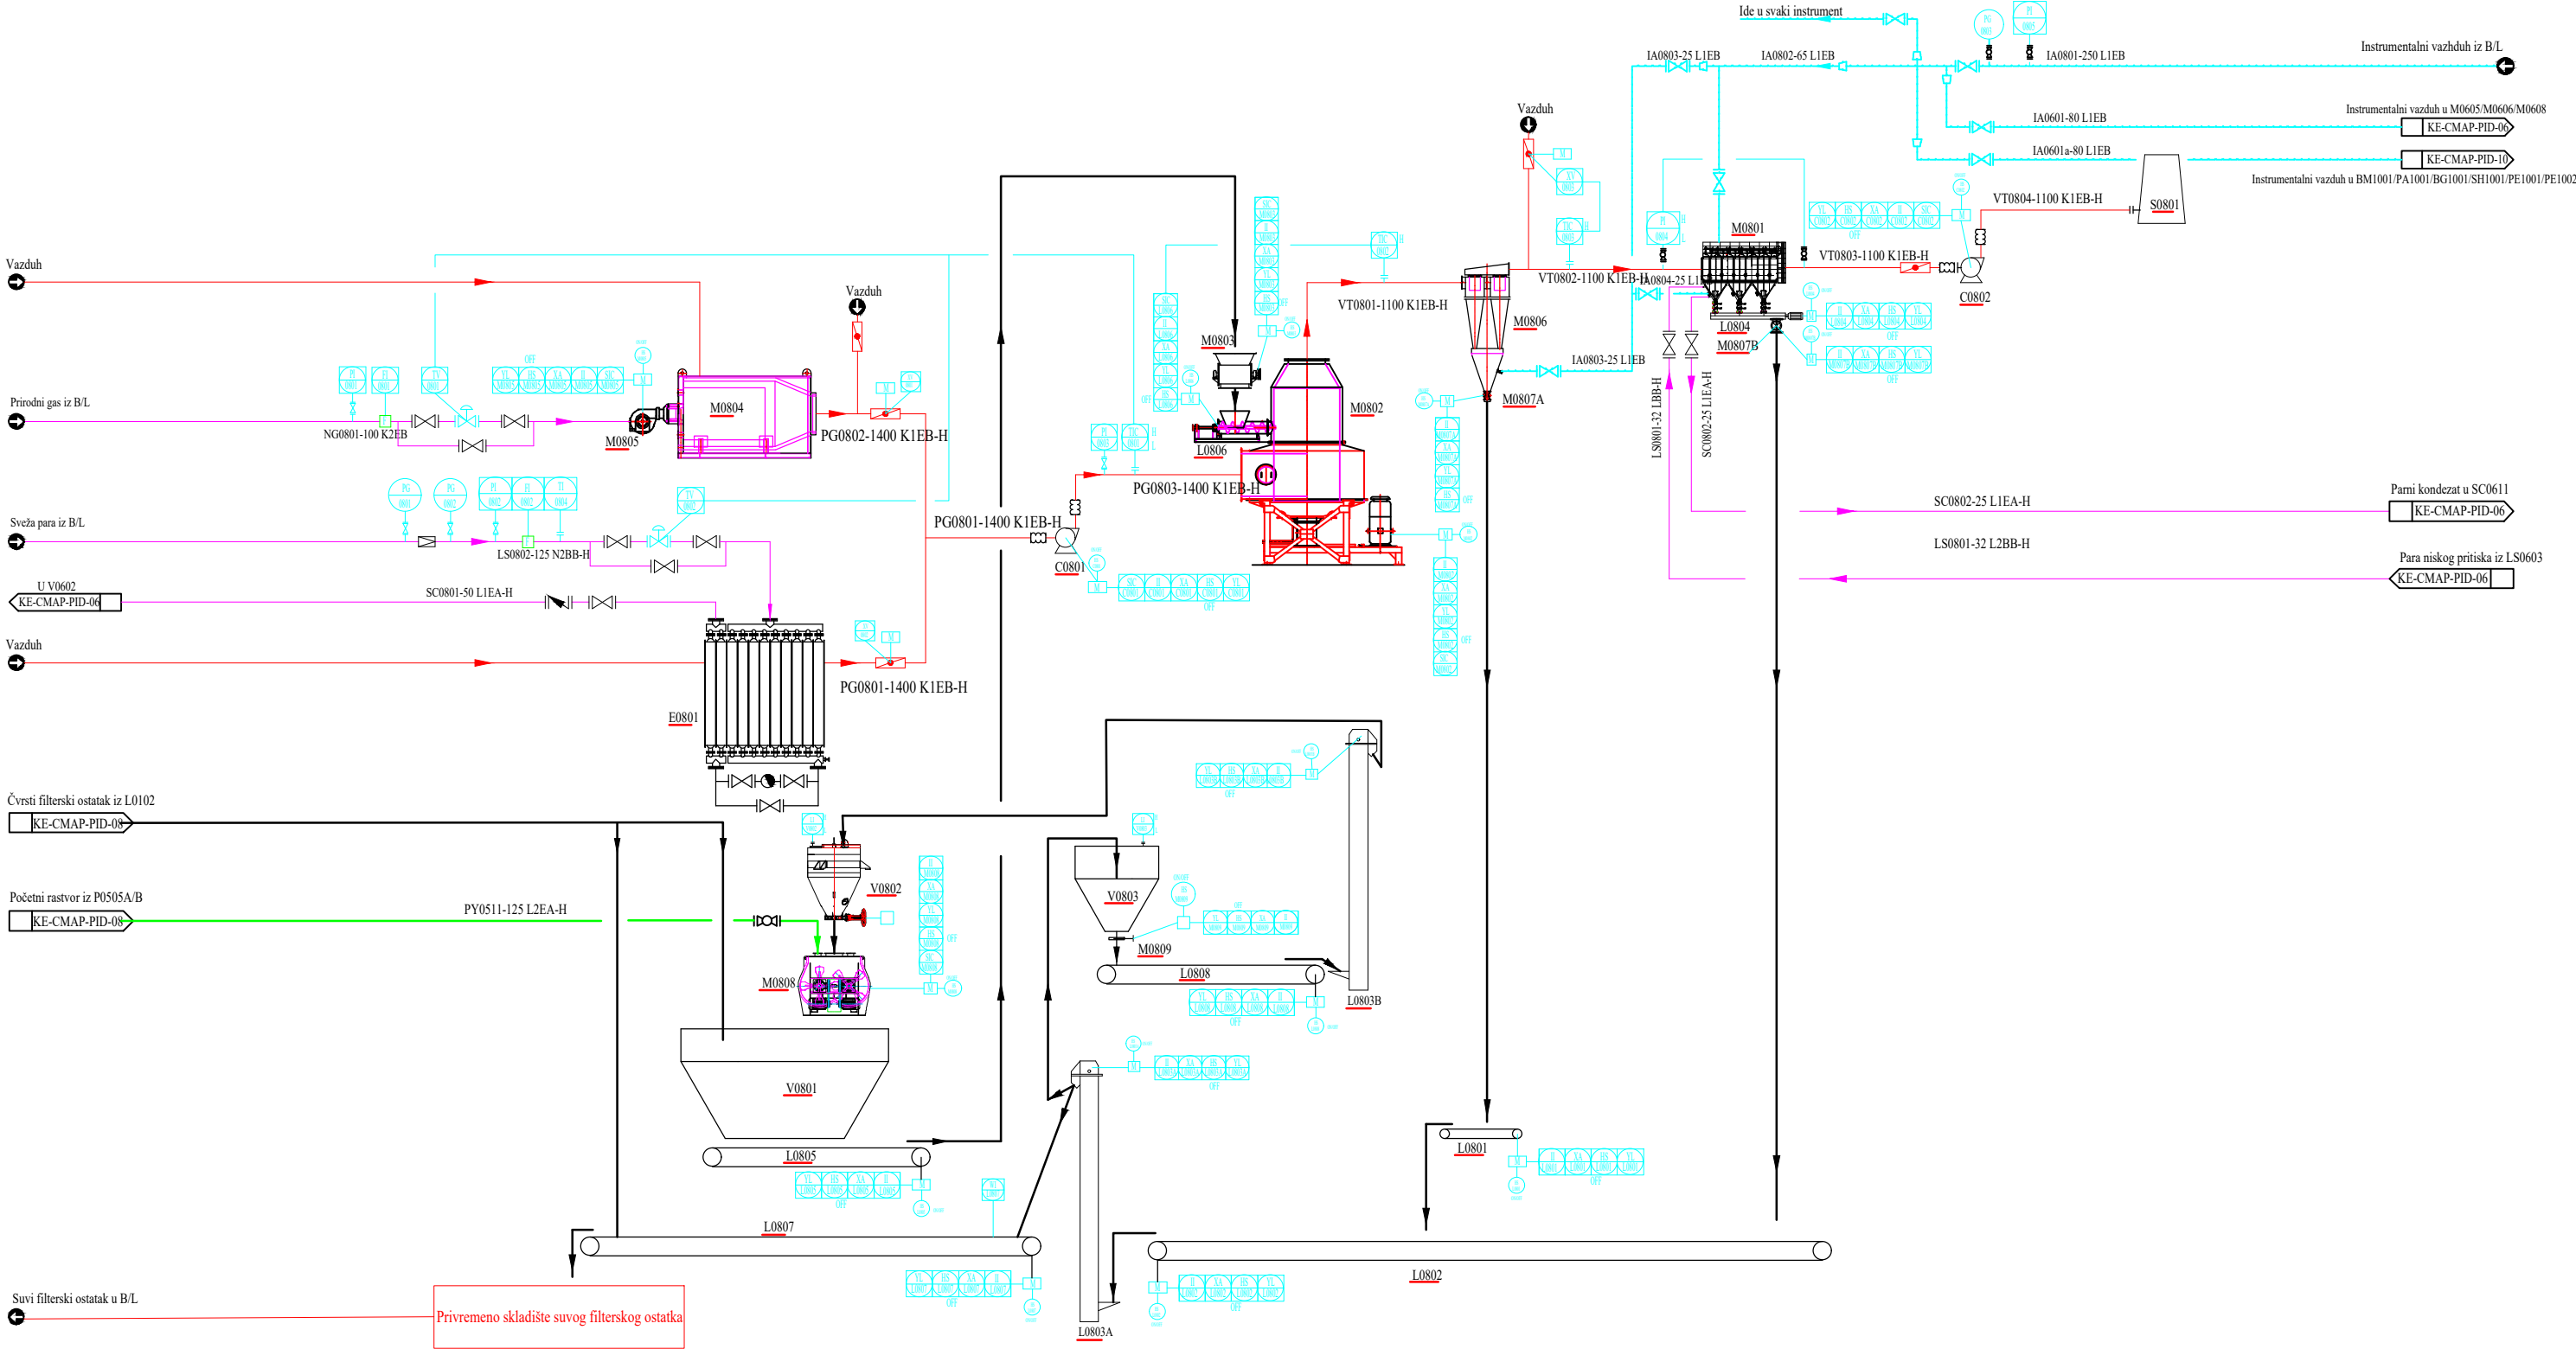

LEGENDA	
M0801	Vrećasti filter
M0802	Vertikalni sušač
M0803	Drobilica
M0804	Gasni kotao
M0805	Gorionik
M0806	Ciklon
M0807A/B	Rotaciona zaustava
M0808	Mašina za mešanje
M0809	Šiber ventil
E0801	Grejač vazduha
V0801	Prihvatni koš
V0802	Koš za mešanje
V0803	Koš za suvi filterski ostatak
C0801	Ventilator grejača vazduha
C0802	Ventilator vrećastog filtera
L0801/L0802	Grabuljasti transporter
L0803A/B	Kofičasti elevator
L0804	Pužni transporter vrećastog filtera
L0805	Trakasti transporter
L0806	Pužni transporter vertikalnog sušača
L0807	Trakasti transporter za suvi filterski ostatak
L0808	Transporter transporter za suvi filterski ostatak
S0801	Emiter

 System Engineering Team		15000 Šabac, Braće Nedića 1 tel: 015/355-588 faks: 015/349-654 office@set.rs	
KONSALTING PLANIRANJE PROJEKTOVANJE IZGRADNJA			
odgovorni projektant: Vesna Mijailović Filipović, dipl.inž.tehn. IKS Licenca 371 L218 12			investitor : „ELIXIR PRAHOVO“, d.o.o. Prahovo, Ulica Braće Jugovića 2, Prahovo
saradnik:			naziv projekta: REKONSTRUKCIJA, DOGRADNJA I IZGRADNJA OBJEKATA ZA PROIZVODNJU I SKLADIŠTENJE KRISTALNIH MINERALNIH ĐUBRIVA U OKVIRU INDUSTRIJSKOG KOMPLEKSA ELIXIR PRAHOVO NA KAT. PARCELI 2300/1 KO PRAHOVO
		naziv i oznaka dela projekta: 7 -PROJEKAT TEHNOLOGIJE	
kontrola:		crtež :	razmera :
direktor : Milena Srečković, dipl.inž.građ.			FABRIKA ZA PROIZVODNJU KRISTALNIH MINERALNIH ĐUBRIVA PID - I režim rada
vrsta projektnje dokumentacije: IDP - Idejni projekat			Sušenje čvrstog filter ostatka (sekcija 0700)
		datum: Decembar 2024.god	crtež br.: 7.7.4.1.7