



FABRIKA ZA PROIZVODNJU
KRISTALNIH MINERALNIH ĐUBRIVA
PID - II REŽIM RADA
SUŠENJE, HLAĐENJE I SKALDIŠTENJE
(SEKCIJA 0600)

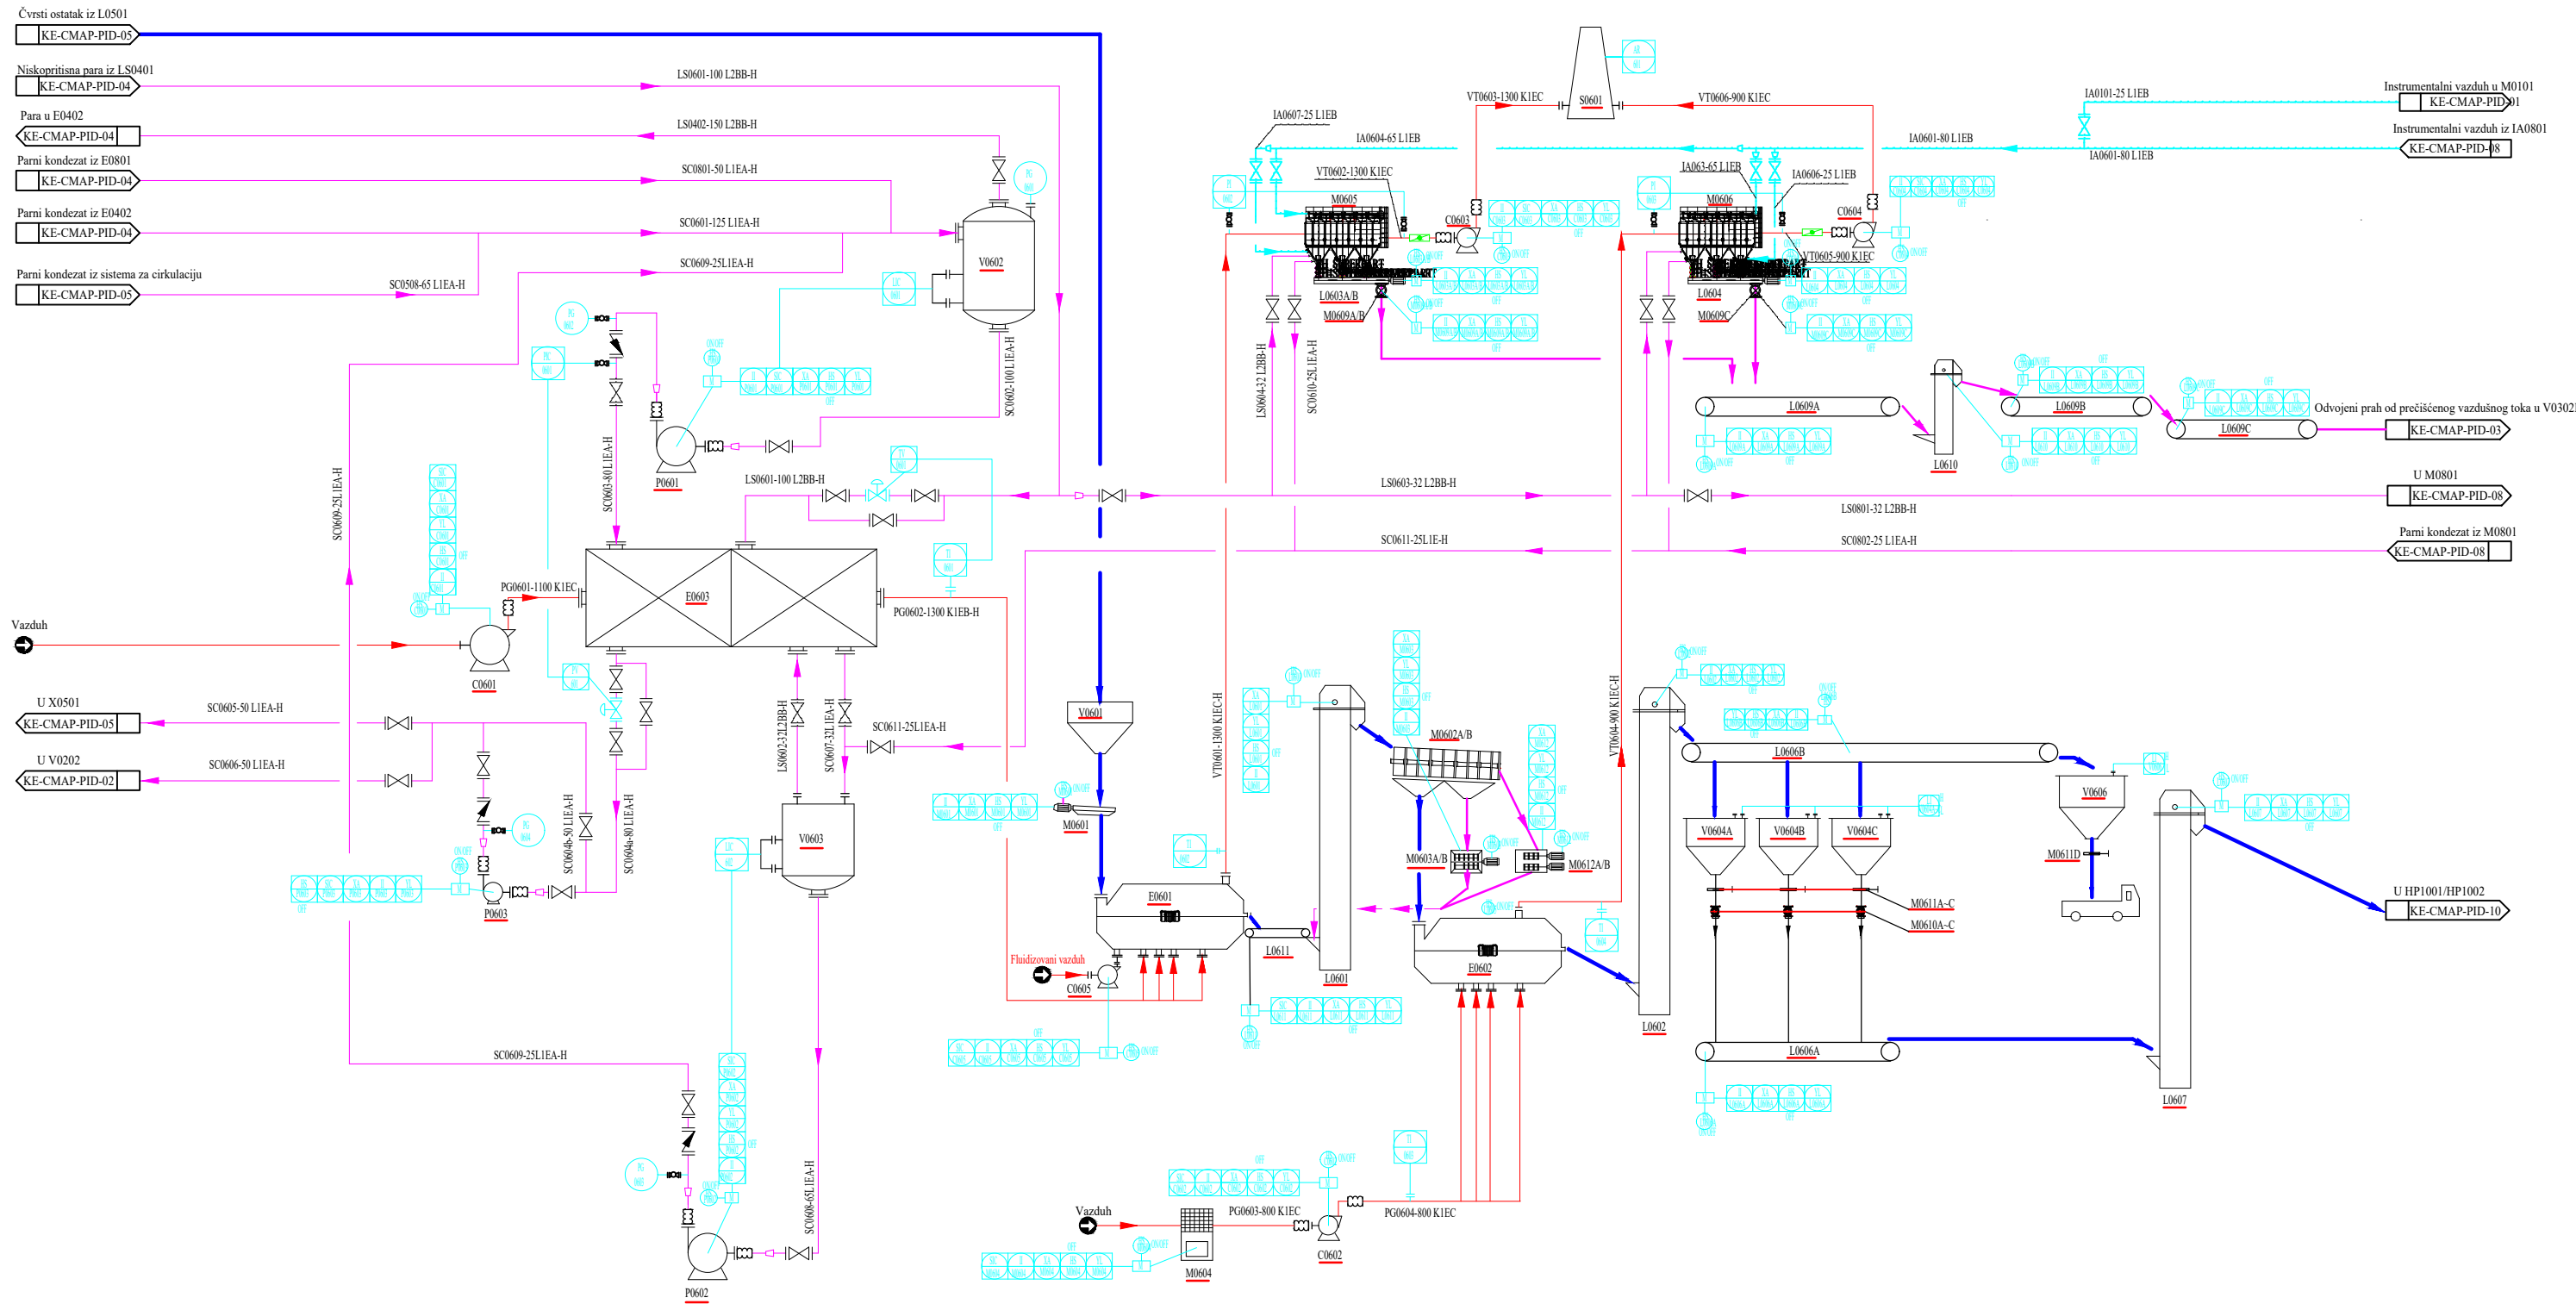

LEGENDA	
V0601	Prihvatni koš za poluproizvod
CO601	Ventilator grejača vazduha
LO601	Kofičasti elevator sita
V0602	Rezervoar kondenzata
C0602	Ventilator hladnjaka
L0602	Kofičasti elevator gotovog proizvoda
V0603	Rezervoar kondenzata grejača vazduha
C0603	Ventilator vrećastog filtera sušača
L0603A/B	Pužni transporter vrećastog filtera sušača
VO604A~C	Silos za gotov proizvod
V0605A/B	Spremnik za pakovanje
C0605	Duvaljka za fluidizovani hladni vazduh
V0606	Silos za nekomercijalni proizvod
LO606A~C	Trakasti transporter za gotov proizvod
M0601	Vibriro dozirer
P0602	Pumpa za kondenzat
M0602	Rotaciono sito
L0607	Kofičasti elevator za pakovanje
M0603	Mlin
P0603	Pumpa za kondenzat ka platu kristalizera
M0604	Sušač vazduha za hlađenje
E0601	Sušač fluidizovanog sloja
M0605	Vrećasti filter sušača
L0609A~C	Grabuljasti transporter za prah
E0602	Hladnjak fluidizovanog sloja
M0606	Vrećasti filter hladnjaka
L0610	Kofičasti elevator za prašinu
E0603	Grejač vazduha
S0601	Emiter
M0610A/C	Rotaciona zaustava
M0611A~D	Šiber ventil
M0608	Sakupljač prašine za rezervoar
P601	Pumpa za kondezat
C0604	Ventilator vrećastog filtera hladnjaka
C605	Ventilator sušača
LO604	Pužni transporter vrećastog filtera hladnjaka
L0611	Trakasti transporter za sita

 System Engineering Team		15000 Šabac, Braće Nedića 1 tel: 015/355-588 faks: 015/349-654 office@set.rs	
KONSALTING PLANIRANJE PROJEKTOVANJE IZGRADNJA			
odgovorni projektant:		investitor :	
Vesna Mijailović Filipović,dipl.inž.tehn. IKS Licenca 371 L218 12		„ELIXIR PRAHOVO“, d.o.o. Prahovo, Ulica Braće Jugovića 2, Prahovo	
saradnik:		naziv projekta:	
		REKONSTRUKCIJA, DOGRADNJA I IZGRADNJA OBJEKATA ZA PROIZVODNJU I SKLADIŠTENJE KRISTALNIH MINERALNIH ĐUBRIVA U OKVIRU INDUSTRIJSKOG KOMPLEKSA ELIXIR PRAHOVO NA KAT. PARCELI 2300/1 KO PRAHOVO	
		naziv i oznaka dela projekta:	
		7 -PROJEKAT TEHNOLOGIJE	
kontrola:		crtež :	
		FABRIKA ZA PROIZVODNJU KRISTALNIH MINERALNIH ĐUBRIVA PID - II režim rada	
direktor :		razmera :	
Milenca Srećković, dipl.inž.građ.		/	
vrsta projektnje dokumentacije:		crtež br.:	
IDP - Idejni projekat		7.7.4.2.5	
datum:		Sušenje, hlađenje i skladištenje (sekcija 0600)	
Decembar 2024.god			