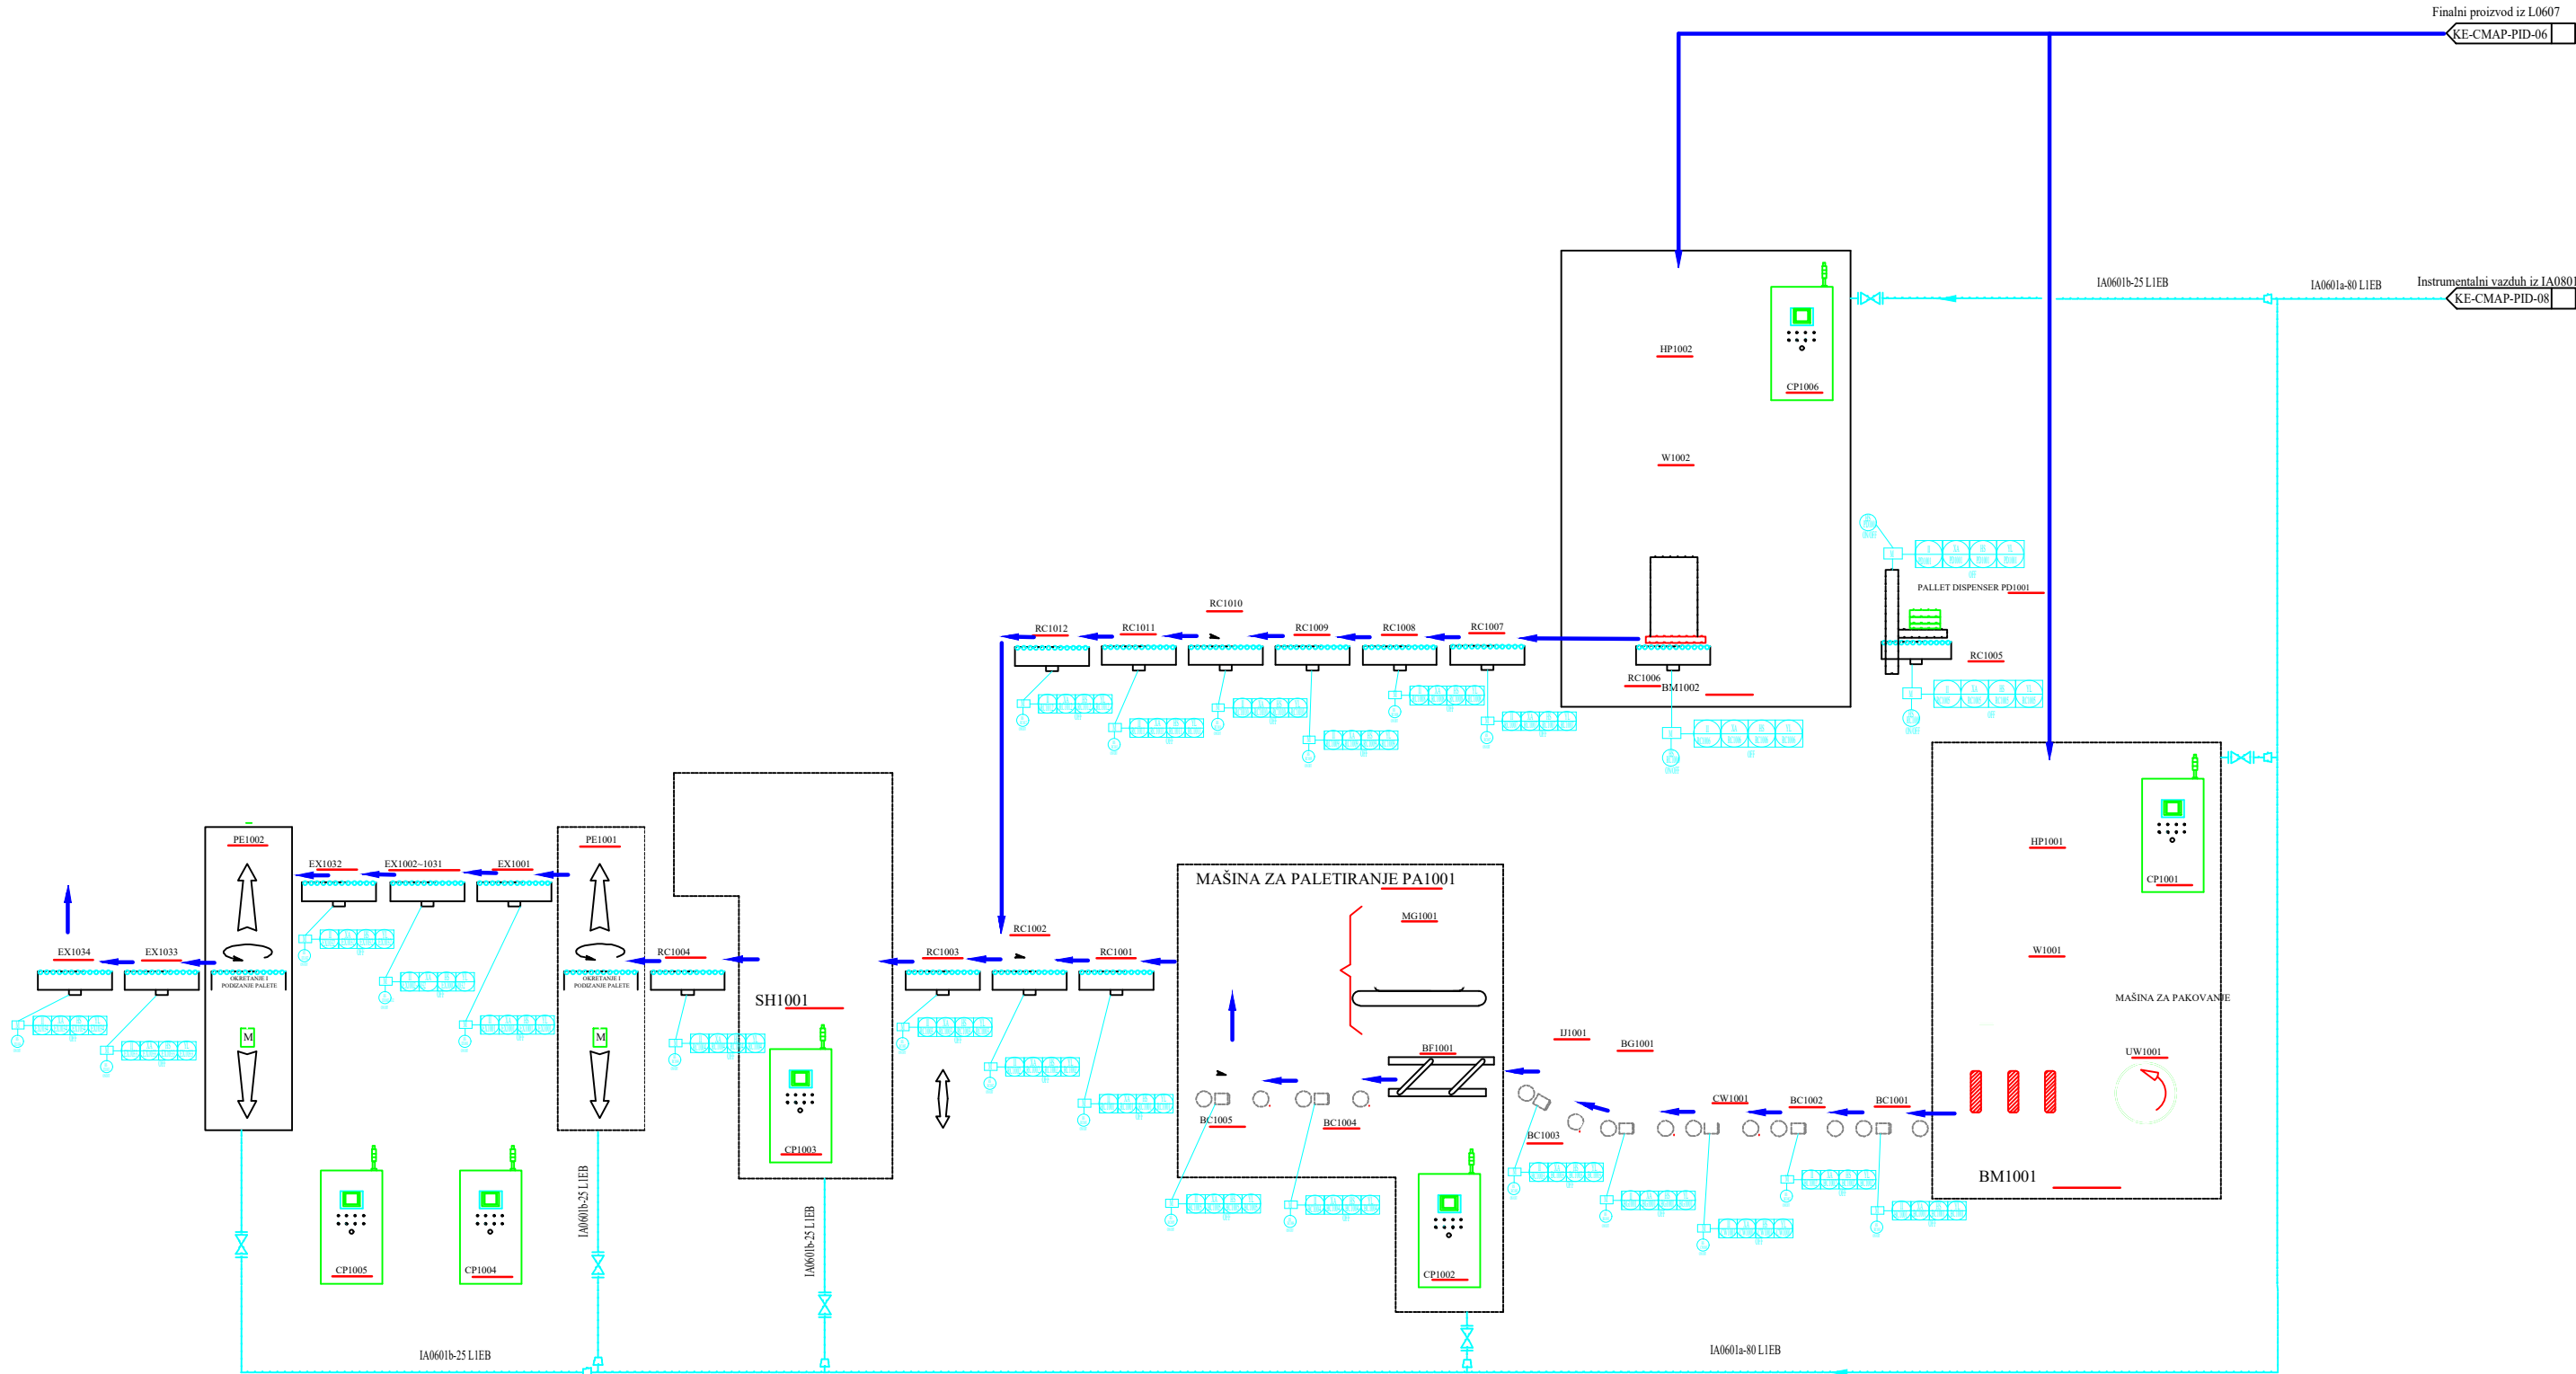


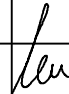


FABRIKA ZA PROIZVODNJU  
KRISTALNIH MINERALNIH ĐUBRIVA  
PID - II REŽIM RADA  
PAKOVANJE PROIZVODA  
(SEKCIJA 1000)



LEGENDA	
HP1001	Sabirni koš za pakovanje u male vreće
HP1002	Sabirni koš za pakovanje u velike vreće
BM1001	Mašina za pakovanje
BM1002	Mašina za pakovanje
BC1001/1002	Transporter sa valjcima
CW1001	Vaga za kontrolno merenje
PA1001	Mašina za paletiranje
PE1001/1002	Lift
EX1001/1032	Transporter sa valjcima
RC1002/1003	Transporter sa valjcima
RC1006/1012	Transporter sa valjcima
RC1001/1003	Transporter sa valjcima
SH1001	Mašina za nanošenje zaštitne folije

 System Engineering Team		15000 Šabac, Braće Nedića 1 tel: 015/355-588    faks: 015/349-654 office@set.rs		
KONSALTING PLANIRANJE PROJEKTOVANJE IZGRADNJA				
odgovorni projektant: Vesna Mijailović Filipović, dipl.inž.tehn. IKS Licenca 371 L218 12			investitor : „ELIXIR PRAHOVO“, d.o.o. Prahovo, Ulica Braće Jugovića 2, Prahovo	
saradnik:			naziv projekta: REKONSTRUKCIJA, DOGRADNJA I IZGRADNJA OBJEKATA ZA PROIZVODNJU I SKLADIŠTENJE KRISTALNIH MINERALNIH ĐUBRIVA U OKVIRU INDUSTRIJSKOG KOMPLEKSA ELIXIR PRAHOVO NA KAT. PARCELI 2300/1 KO PRAHOVO naziv i oznaka dela projekta: 7 -PROJEKAT TEHNOLOGIJE	
kontrola:			crtež : FABRIKA ZA PROIZVODNJU KRISTALNIH MINERALNIH ĐUBRIVA PID - II režim rada	razmera : /
direktor : Milena Srečković, dipl.inž.građ.			Pakovanje proizvoda (sekcija 1000)	
vrsta projektno dokumentacije: IDP - Idejni projekat		datum: Decembar 2024.god	crtež br.: 7.7.4.2.6	