

OBJEKAT FILTRACIJE  
OSNOVA I SPRATA  
R 1:100

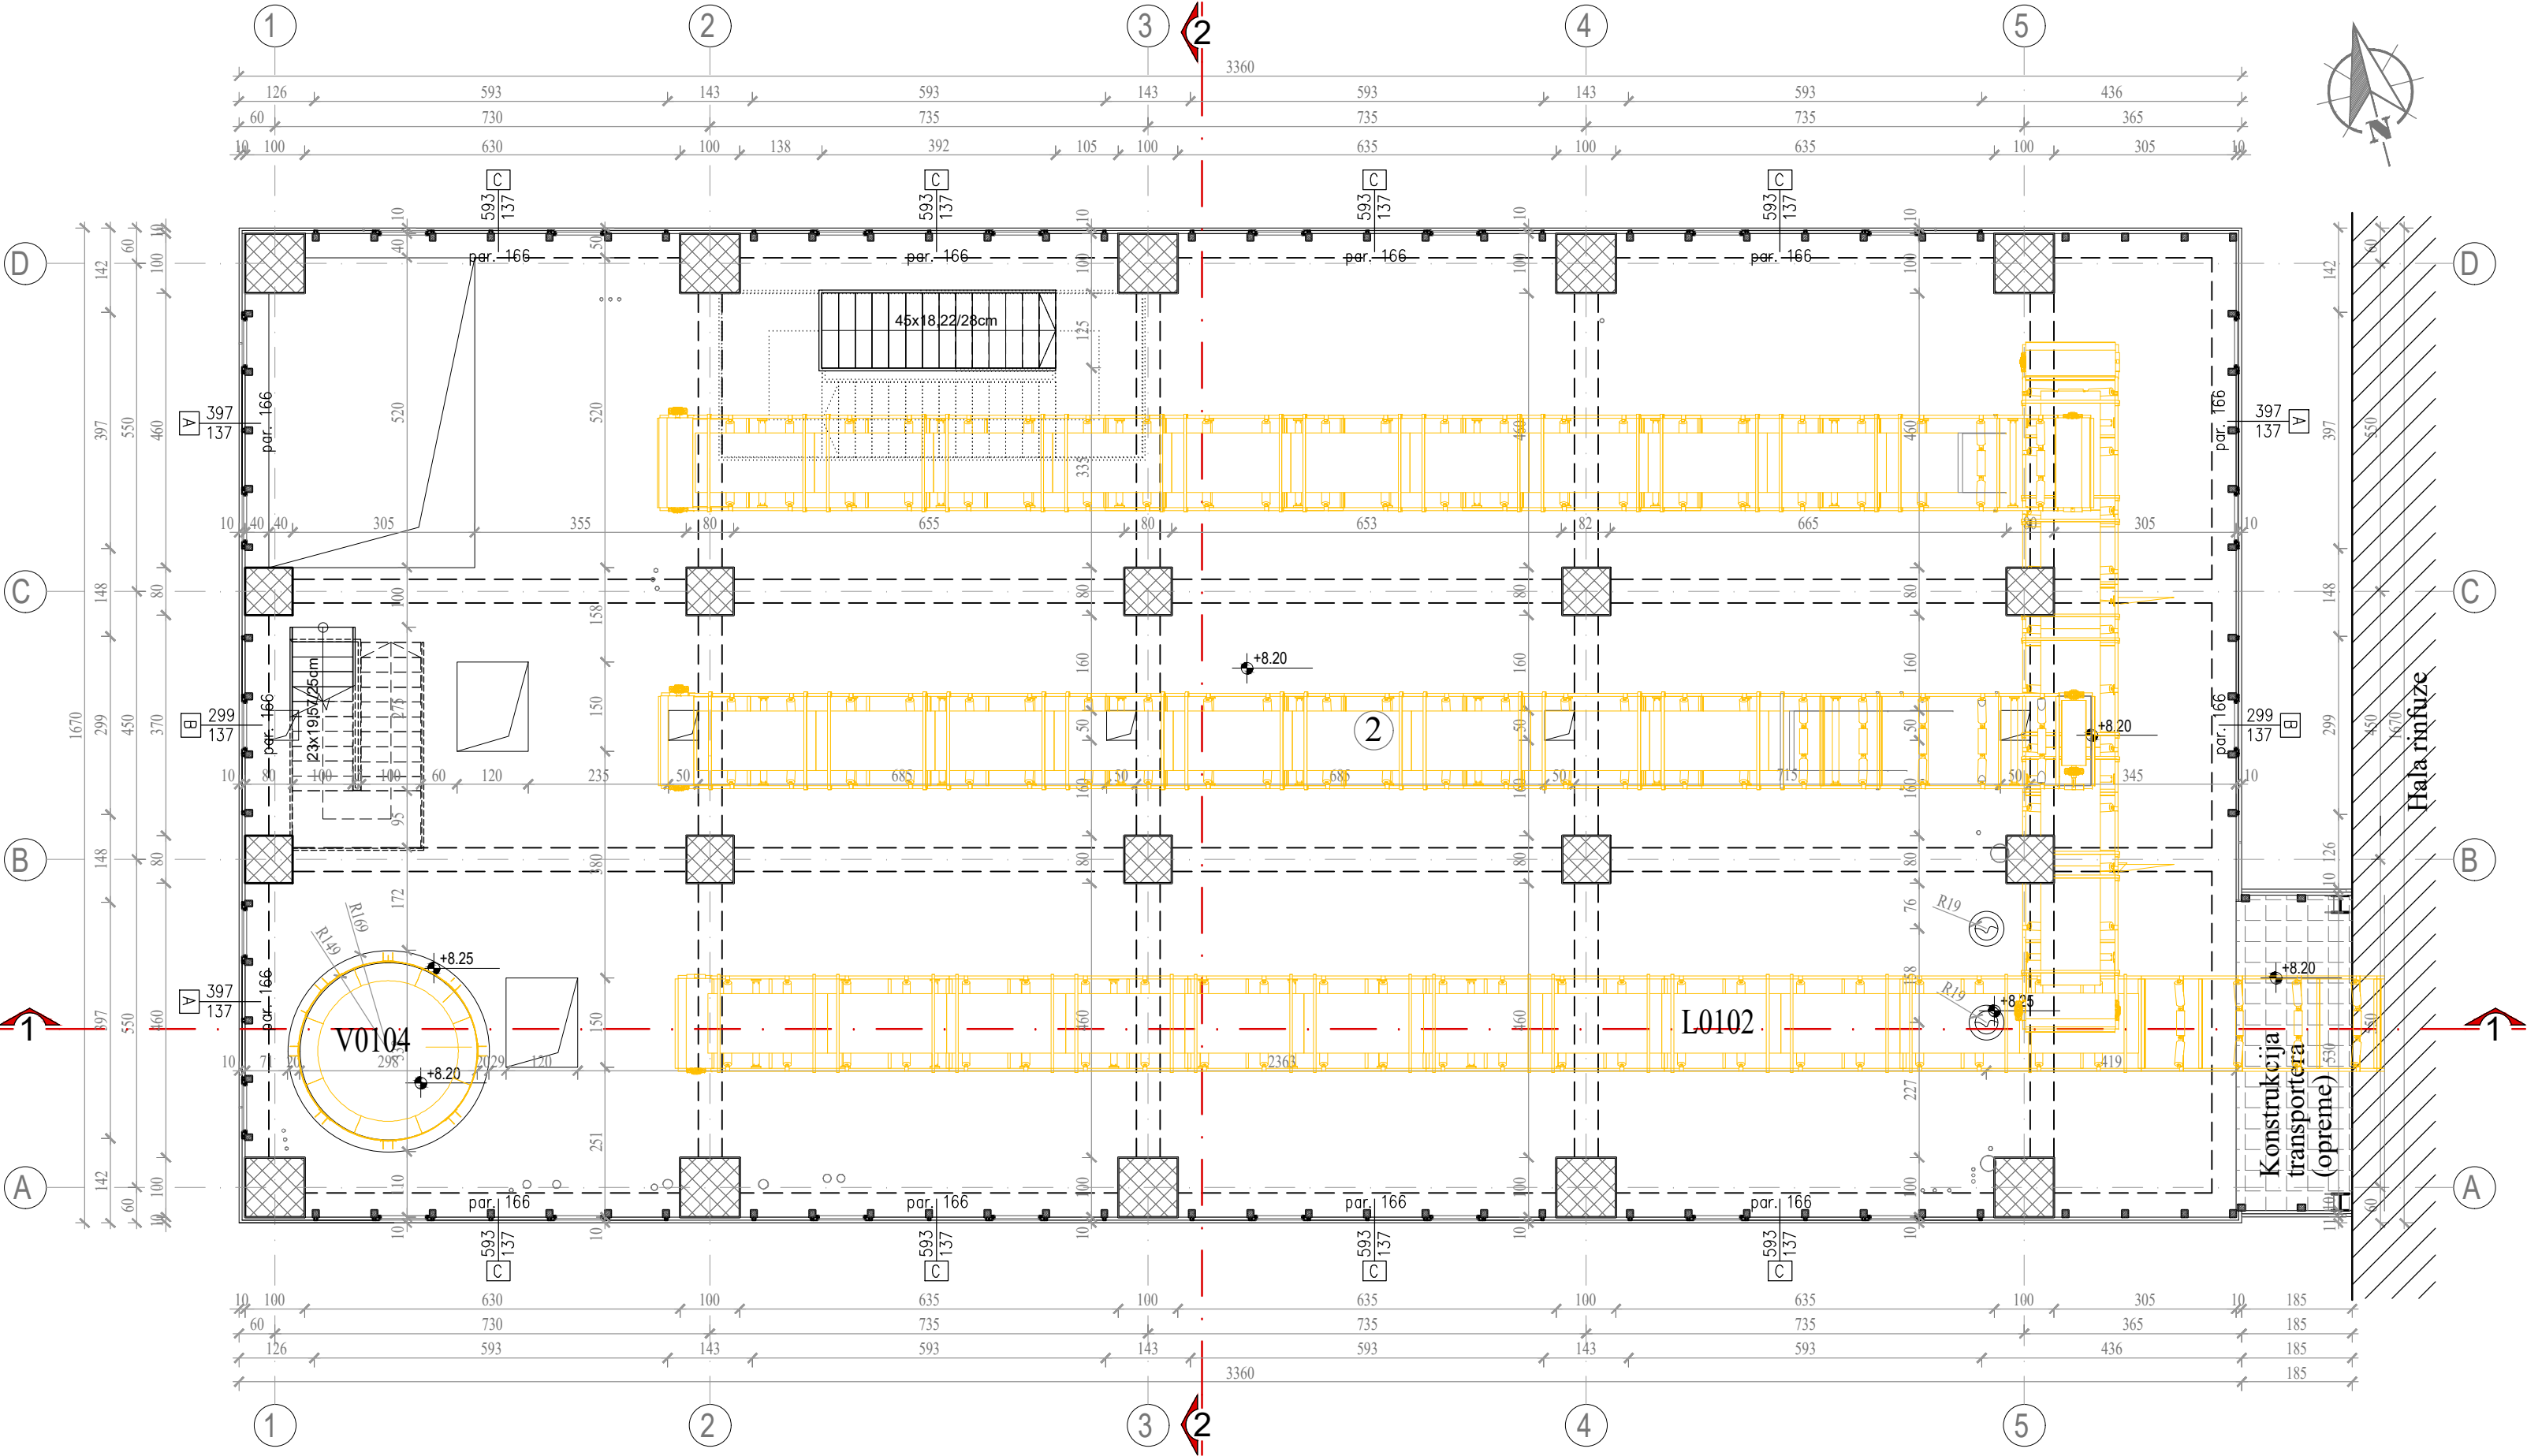


TABELA POVRŠINA- 1. sprat

Broj	Naziv prostorije	Obrada poda	Obrada zida	Obrada plafona	P (m²)
2	Prostor za opremu	ferobeton	beton/valovite ploče	beton	524.07
Ukupno NETO površina 1. sprata					524.07
Ukupno BRUTO površina 1. sprata					571.30

LEGENDA



Armirani beton



Drvo

±0.00 = 49.10 mnv



KONSALTING PLANIRANJE PROJEKTOVANJE IZGRADNJA

odgovorni projektant:

Vesna Mijailović Filipović, dipl.inž.tehn.

IKS Licenca 371 L218 12

saradnik:

15000 Šabac, Braće Nedića 1

tel: 015/355-588 faks: 015/349-654

office@set.rs

investitor:

„ELIXIR PRAHOVO“, d.o.o. Prahovo,

Braće Jugovića 2, Prahovo

naziv projekta:

REKONSTRUKCIJA, DOGRADNJA I IZGRADNJA

OBJEKATA ZA PROIZVODNJU I SKLADIŠTENJE

KRISTALNIH MINERALNIH DUBRIVA U OKVIRU

INDUSTRIJSKOG KOMPLEKSA ELIXIR PRAHOVO

NA KAT. PARCELI 2300/1 KO PRAHOVO

naziv i oznaka dela projekta:

7 -PROJEKAT TEHNOLOGIJE

kontrola:

direktor:

Milenca Srećković, dipl.inž.grad.

vrsta projektna dokumentacije:

IDP - Idejni projekat

datum:

Decembar 2024.god.

crtež:

OBJEKAT FILTRACIJE

OSNOVA I SPRATA

razmera:

1:100

crtež br.:

7.7.7.3