


Situacioni plan sa prikazom izvedenih i projektovanih geoloških i rudarskih istražnih radova
na prostoru eksploatacionog polja i zaštitne zone Čukaru Peki
1 : 25 000

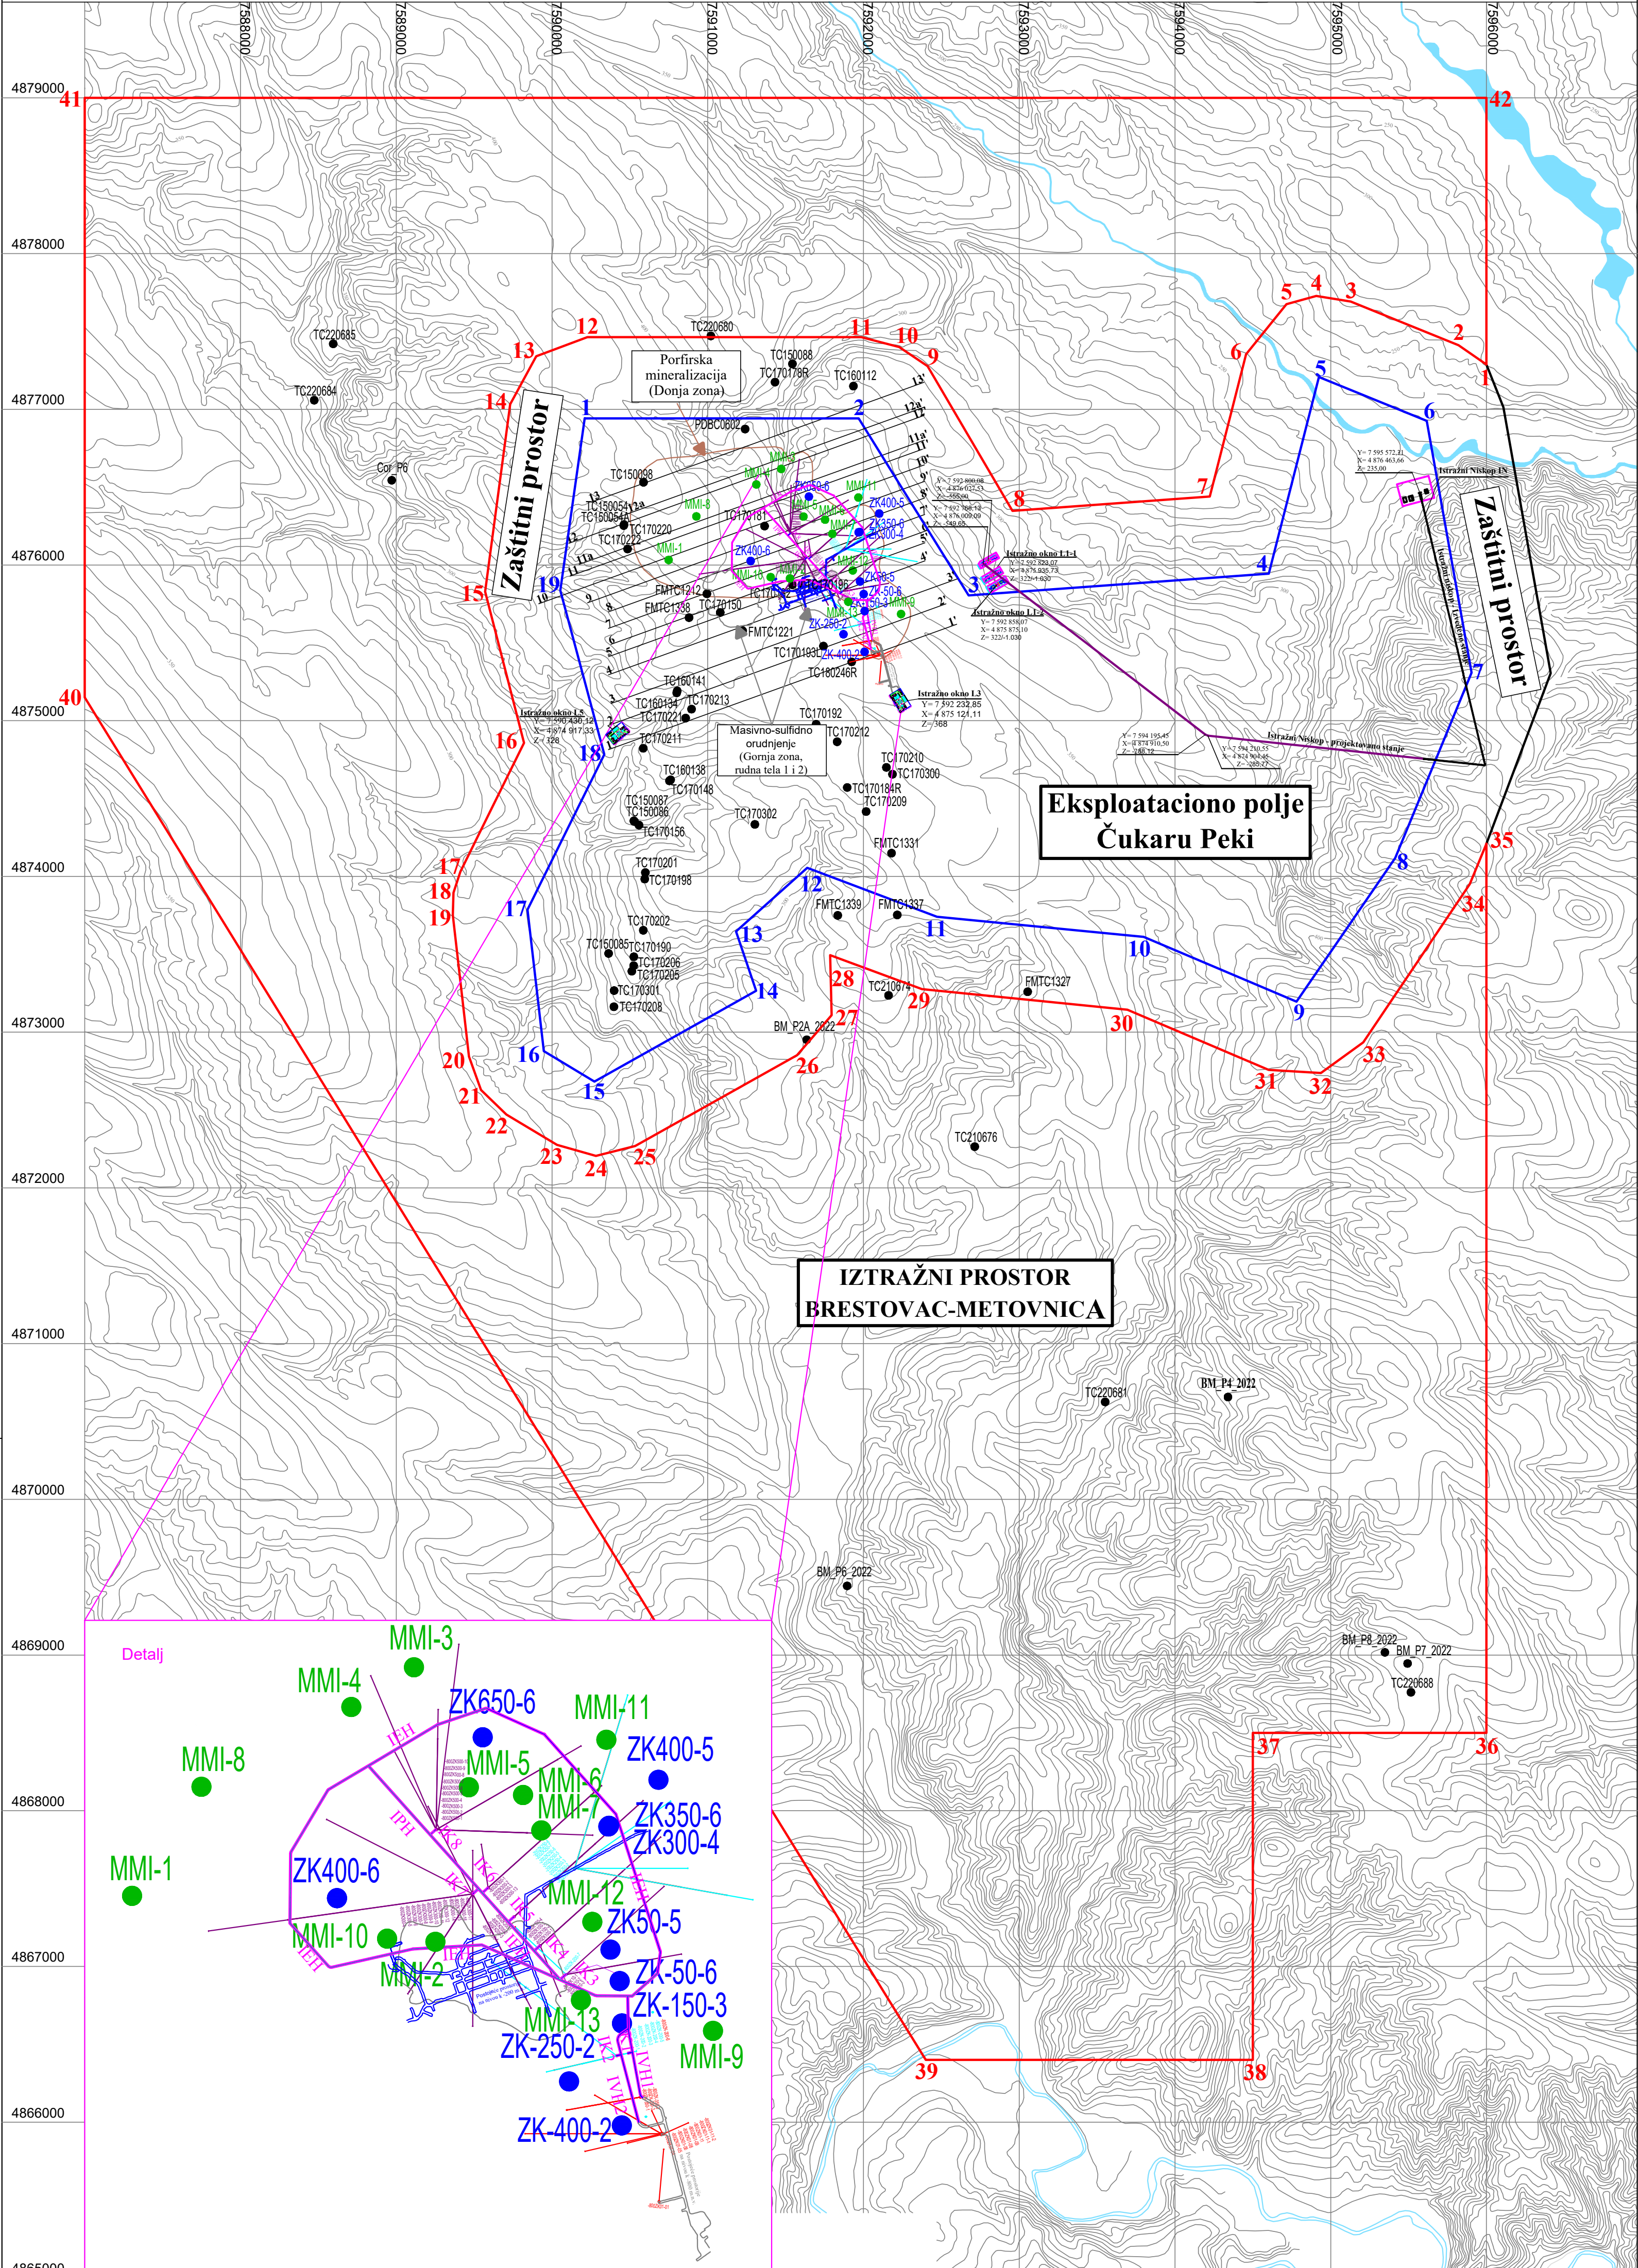

LEGENDA	
	Granica eksploatacionog polja Čukaru Peki
	Kontura istražnog prostora Brestovac - Metovnica
	Kontura porfiriske mineralizacije (0,3% Cu, Donja zona)
	Kontura masivno-sulfidnih rudnih tela (Gornja zona)
	3' Profilska linija
	TC180246R Bušotine izbušene u prehodnom periodu
	MMI-1 Projektovane istražne bušotine sa površine terena (I istražna godina)
	ZK400-6 Projektovane istražne bušotine sa površine terena (II istražna godina)
	-200ZK250-8 Projektovane jamske bušotine (I istražna godina)
	-800ZK10-3 Projektovane jamske bušotine (II istražna godina)
	-800ZK10-3 Projektovane jamske bušotine (III istražna godina)
	Plato istražnih okana
	Istražni niskop IN-Izvedeno stanje
	Istražni niskop IN-Projektovano stanje
	Projektovani rudarski istražniradovi na nivou K-800 m.n.v. Postojeće prostorije na nivou k-200 m.n.v.
	Postojeće prostorije na nivou k-800 m.n.v. Istražni vezni hodnik
	Istražne komore
	Istražni etažni hodnik
	Istražni prečni hodnik

ИНСТИТУТ ЗА РУДАРСТВО И МЕТАЛУРГИЈУ БОР				
Алберта Ајнштајна 1, н.ф. 152 19210 Бор, Србија				
<div><div><p>ATC 01-1588 POSREDOVANJE </p></div></div>				