## ЛЕГЕНДА ОЗНАКА

- 1 — ознака осе
- ±0.00 — ознака висинске коте
- ±0.10 — ознака дубинске коте
- 1:1 — ознака пада

## ЛЕГЕНДА МАТЕРИЈАЛА

- армирани бетон
- неармирани бетон
- цементна кошуљица
- опека
- хидроизолација
- шљунак
- руши се
- зида се

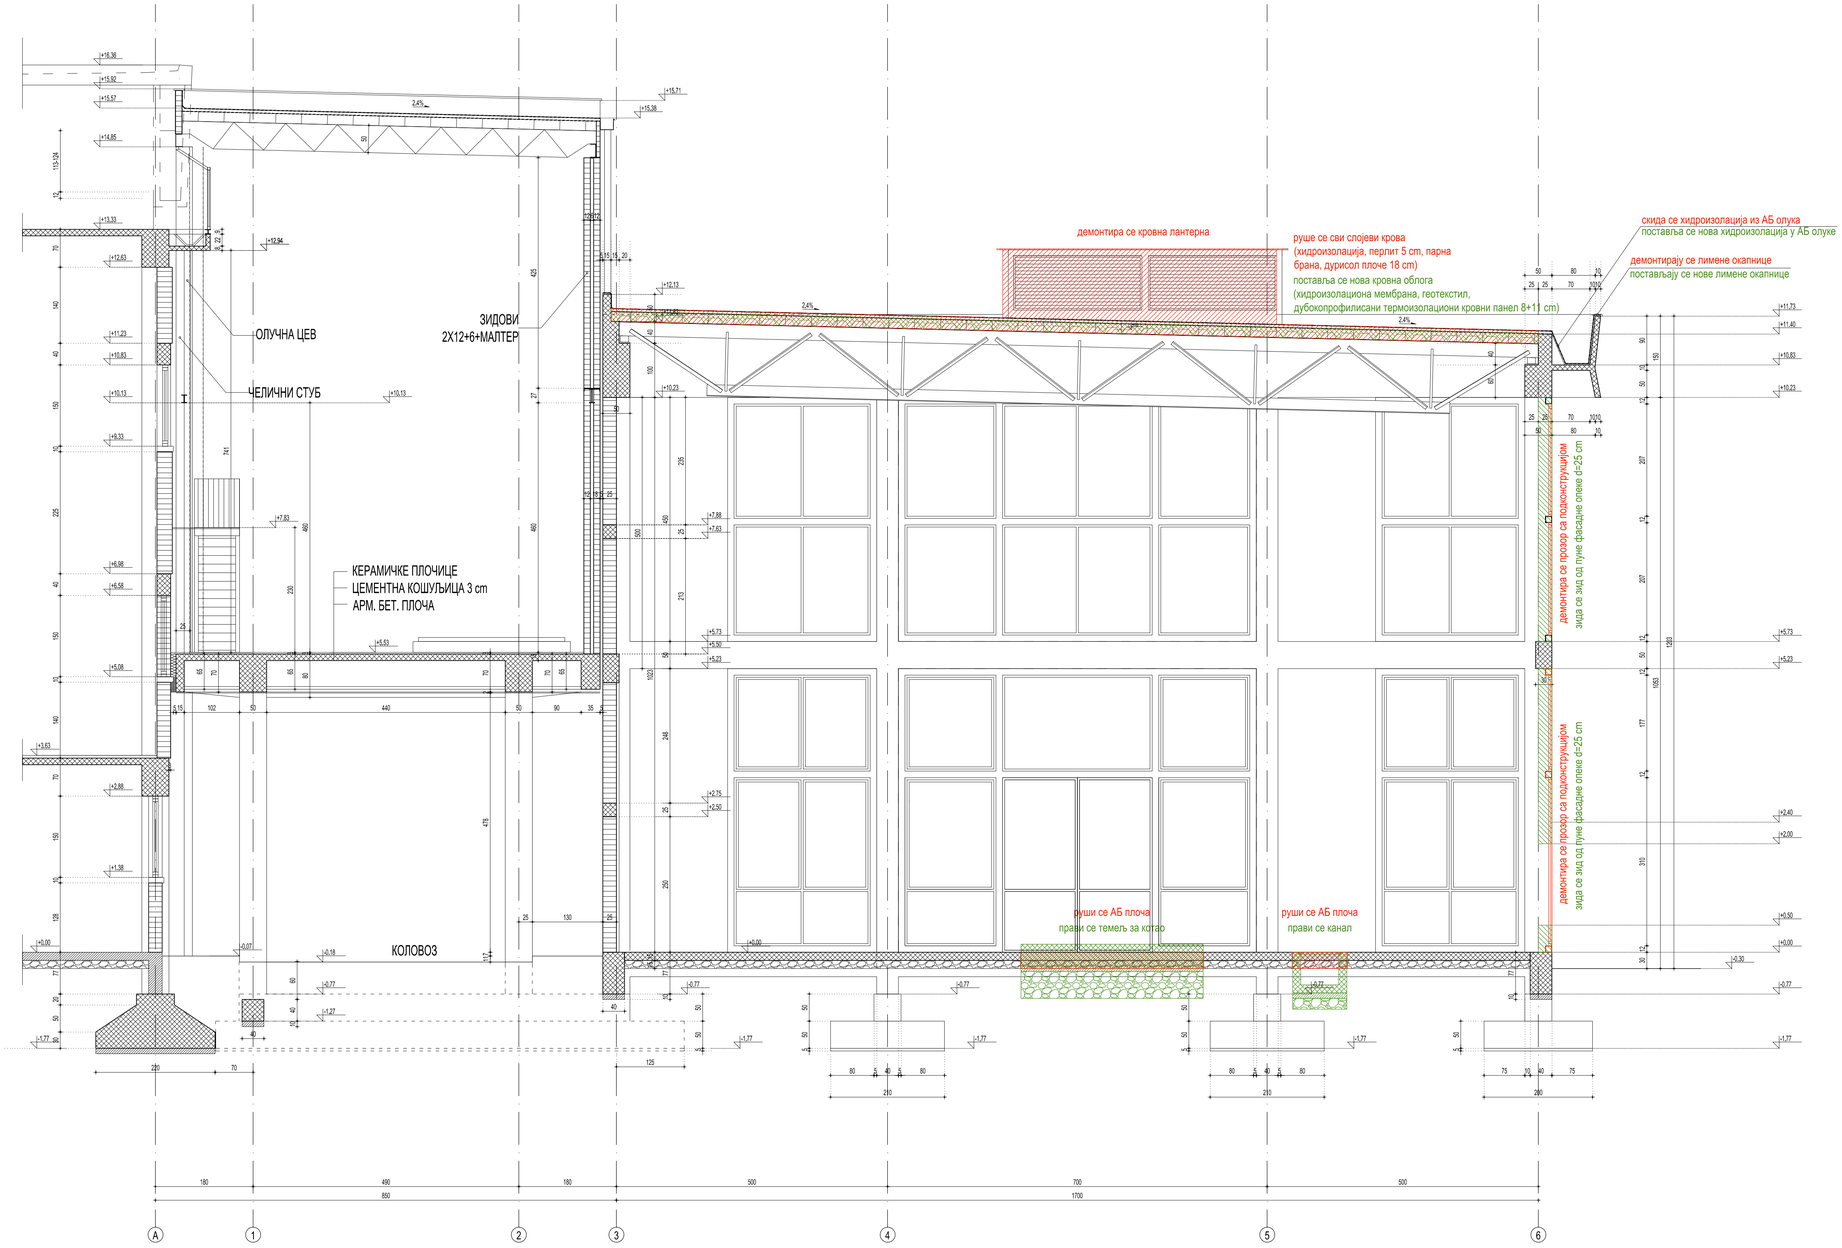


| | |
|---|---|
| назив инвеститора | ЖК „Крушик" а.д. Владике Николаја 59, 14 000 Ваљево |
| назив објекта | **ПОМОЋНА ЗГРАДА - ДЕО - ЕНЕРГЕТСКИ БЛОК О-174, ЦЕНТРАЛНА КОТЛАРНИЦА, ПР+СП БРОЈ 1** |
| локација објекта | ЖК „Крушик" а.д. Владике Николаја 59, 14 000 Ваљево |


пројектант: ПМЦ Инжењеринг д.о.о., Булевар уметности 2, Београд
главни пројектант: Милош Миливојевић д. и. а.
број лиценце: 300 L788 12
потпис главног пројектанта


| | | | |
|---|---|---|---|
| назив дела пројекта | 0 – ГЛАВНА СВЕСКА | врста техничке документације | ИДР - Идејно решење |
| назив цртежа | ПРЕСЕК А-А<br>РУШИ СЕ / ЗИДА СЕ | цртеж бр. 1.1 / бројч 1/1 / укупно 15 | |
| шифра документа | ИДР-0-0.9.11. | формат 0 / размера 1:50 / датум 2024. год. | |

Овај цртеж је власништво инвеститора и ПМЦ инжењеринга. Цртеж се не може достављати и репродуковати без њихове писмене сагласности.