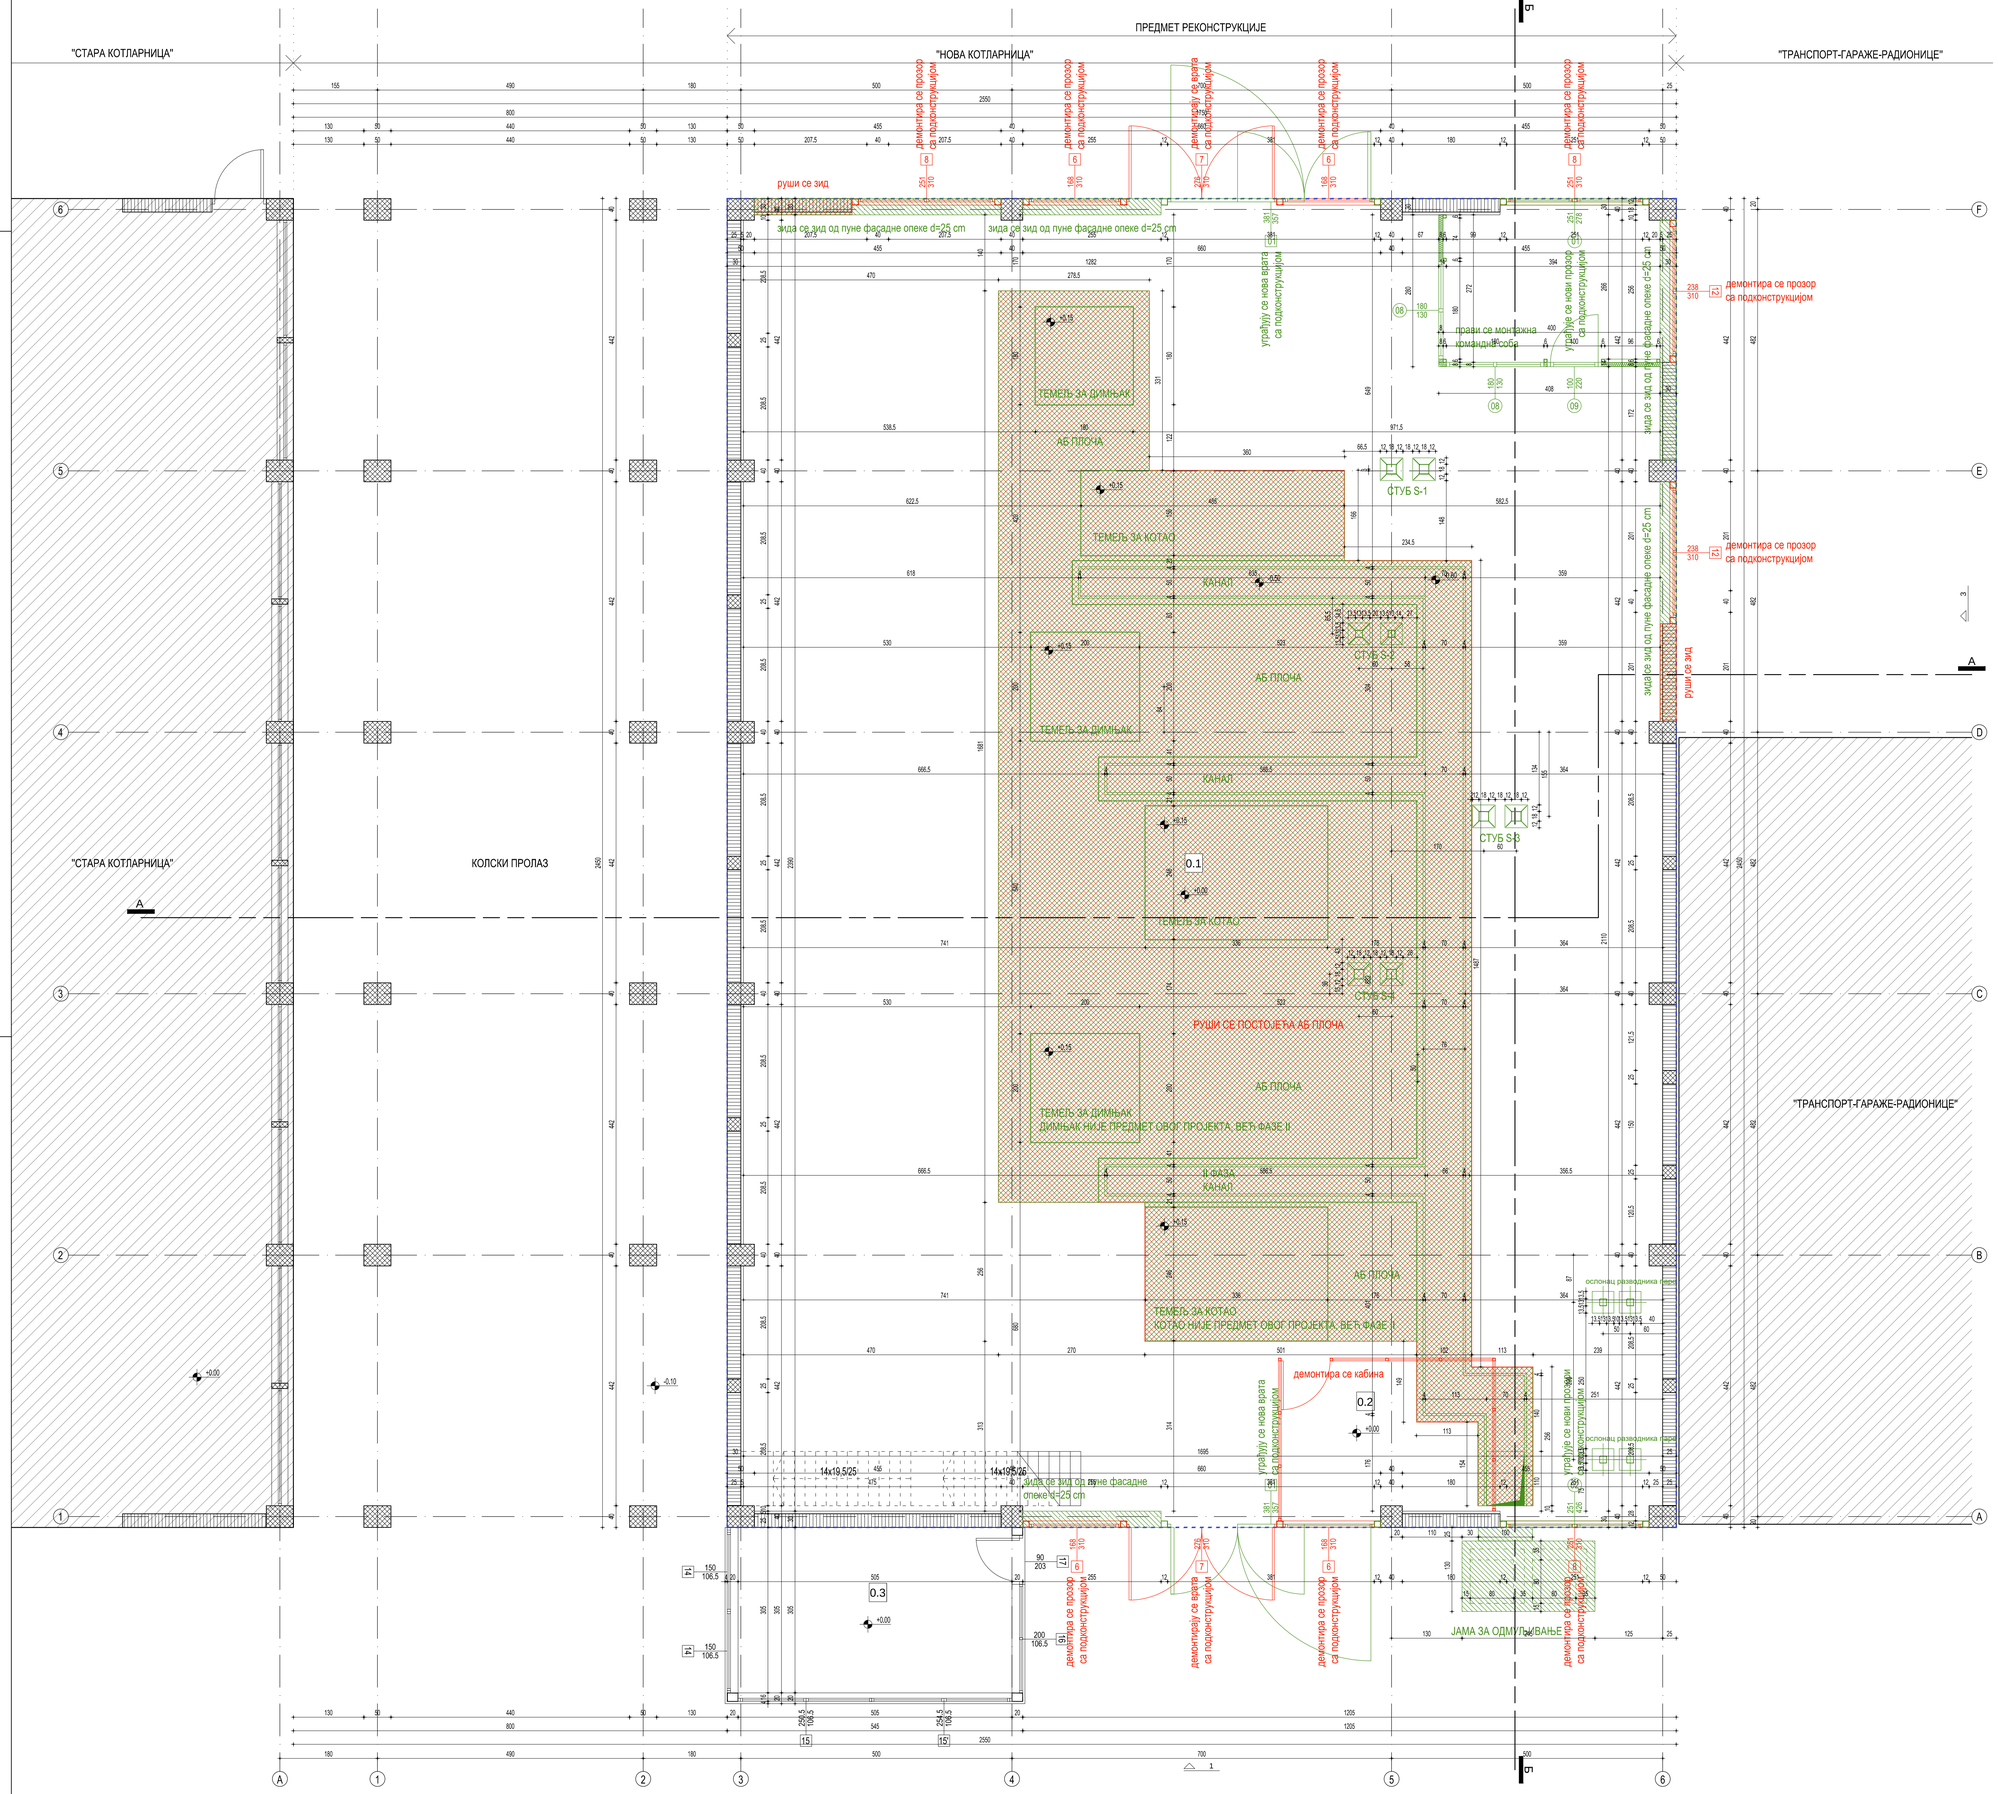

ПРИЗЕМЉЕ

Бр.	НАЗИВ ПРОСТОРИЈЕ	ПОД			ЗИД ИЛИ ПРЕГРАДА		ПЛАФОН
		површина m²	завршна обрада	ознака пода	обим m²	завршна обрада	завршна обрада
0.1	ПРОСТОРИЈА СА КОТЛОВИМА	397.00	бетон	ПТ 01	93.86	дисперзивна боја	дурисол плоче
0.2	МАШИНСКА РАДИОНИЦА	11.09	бетон	ПТ 01	13.90	дисперзивна боја	лим
0.3	РАДИОНИЦА ЗА ЕЛЕКТРИЧАРЕ	15.40	керамичке плочице	ПТ 01	16.20	фасадна опека, дисперзивна боја	дисперзивна боја

НЕТО ПОВРШИНА ПРИЗЕМЉА (m²)	423.49
БРУТО ГРАЂЕВИНСКА ПОВРШИНА ПРИЗЕМЉА (m²)	446.72

ЛЕГЕНДА ОЗНАКА

- ознака осе
- ознака пресека
- ознака просторије
- ознака олука
- ознака висинске коте
- ознака пада
- ознака алуминарије
- ознака браварије
- граница реконструкције

ЛЕГЕНДА МАТЕРИЈАЛА

- армирани бетон
- опека
- руши се
- зида се

±0,00 = 178,24

назив инвеститора	ЈКП „Крушик" а.д. Владике Николаја 59, 14 000 Ваљево
назив објекта	**ПОМОЋНА ЗГРАДА - ДЕО - ЕНЕРГЕТСКИ БЛОК О-174, ЦЕНТРАЛНА КОТЛАРНИЦА, ПР+СП БРОЈ 1**
локација објекта	ЈКП „Крушик" а.д. Владике Николаја 59, 14 000 Ваљево

PMC INŽENJERING

пројектант: ПМЦ Инжењеринг д. о. о., Булевар уметности 2, Београд
главни пројектант: Милош Миливојевић д. и. а. — број лиценце: 300 L788 12

потпис главног пројектанта

назив дела пројекта	0 – ГЛАВНА СВЕСКА	врста техничке документације	ИДР - Идејно решење
назив цртежа	ОСНОВА НА КОТИ ±0.00 m РУШИ СЕ / ЗИДА СЕ	цртеж бр.: 6	бројан: 1/1 — укупно: 15
шифра документа	ИДР-0-0.9.6.	формат: 0	размера: 1:50 — датум: 2024. год.

Овај цртеж је власништво инвеститора и ПМЦ инжењеринга. Цртеж се не може достављати и репродуковати без њихове писмене сагласности.