

OBJEKTAT FILTRACIJE
OSNOVA II SPRATA
R 1:100

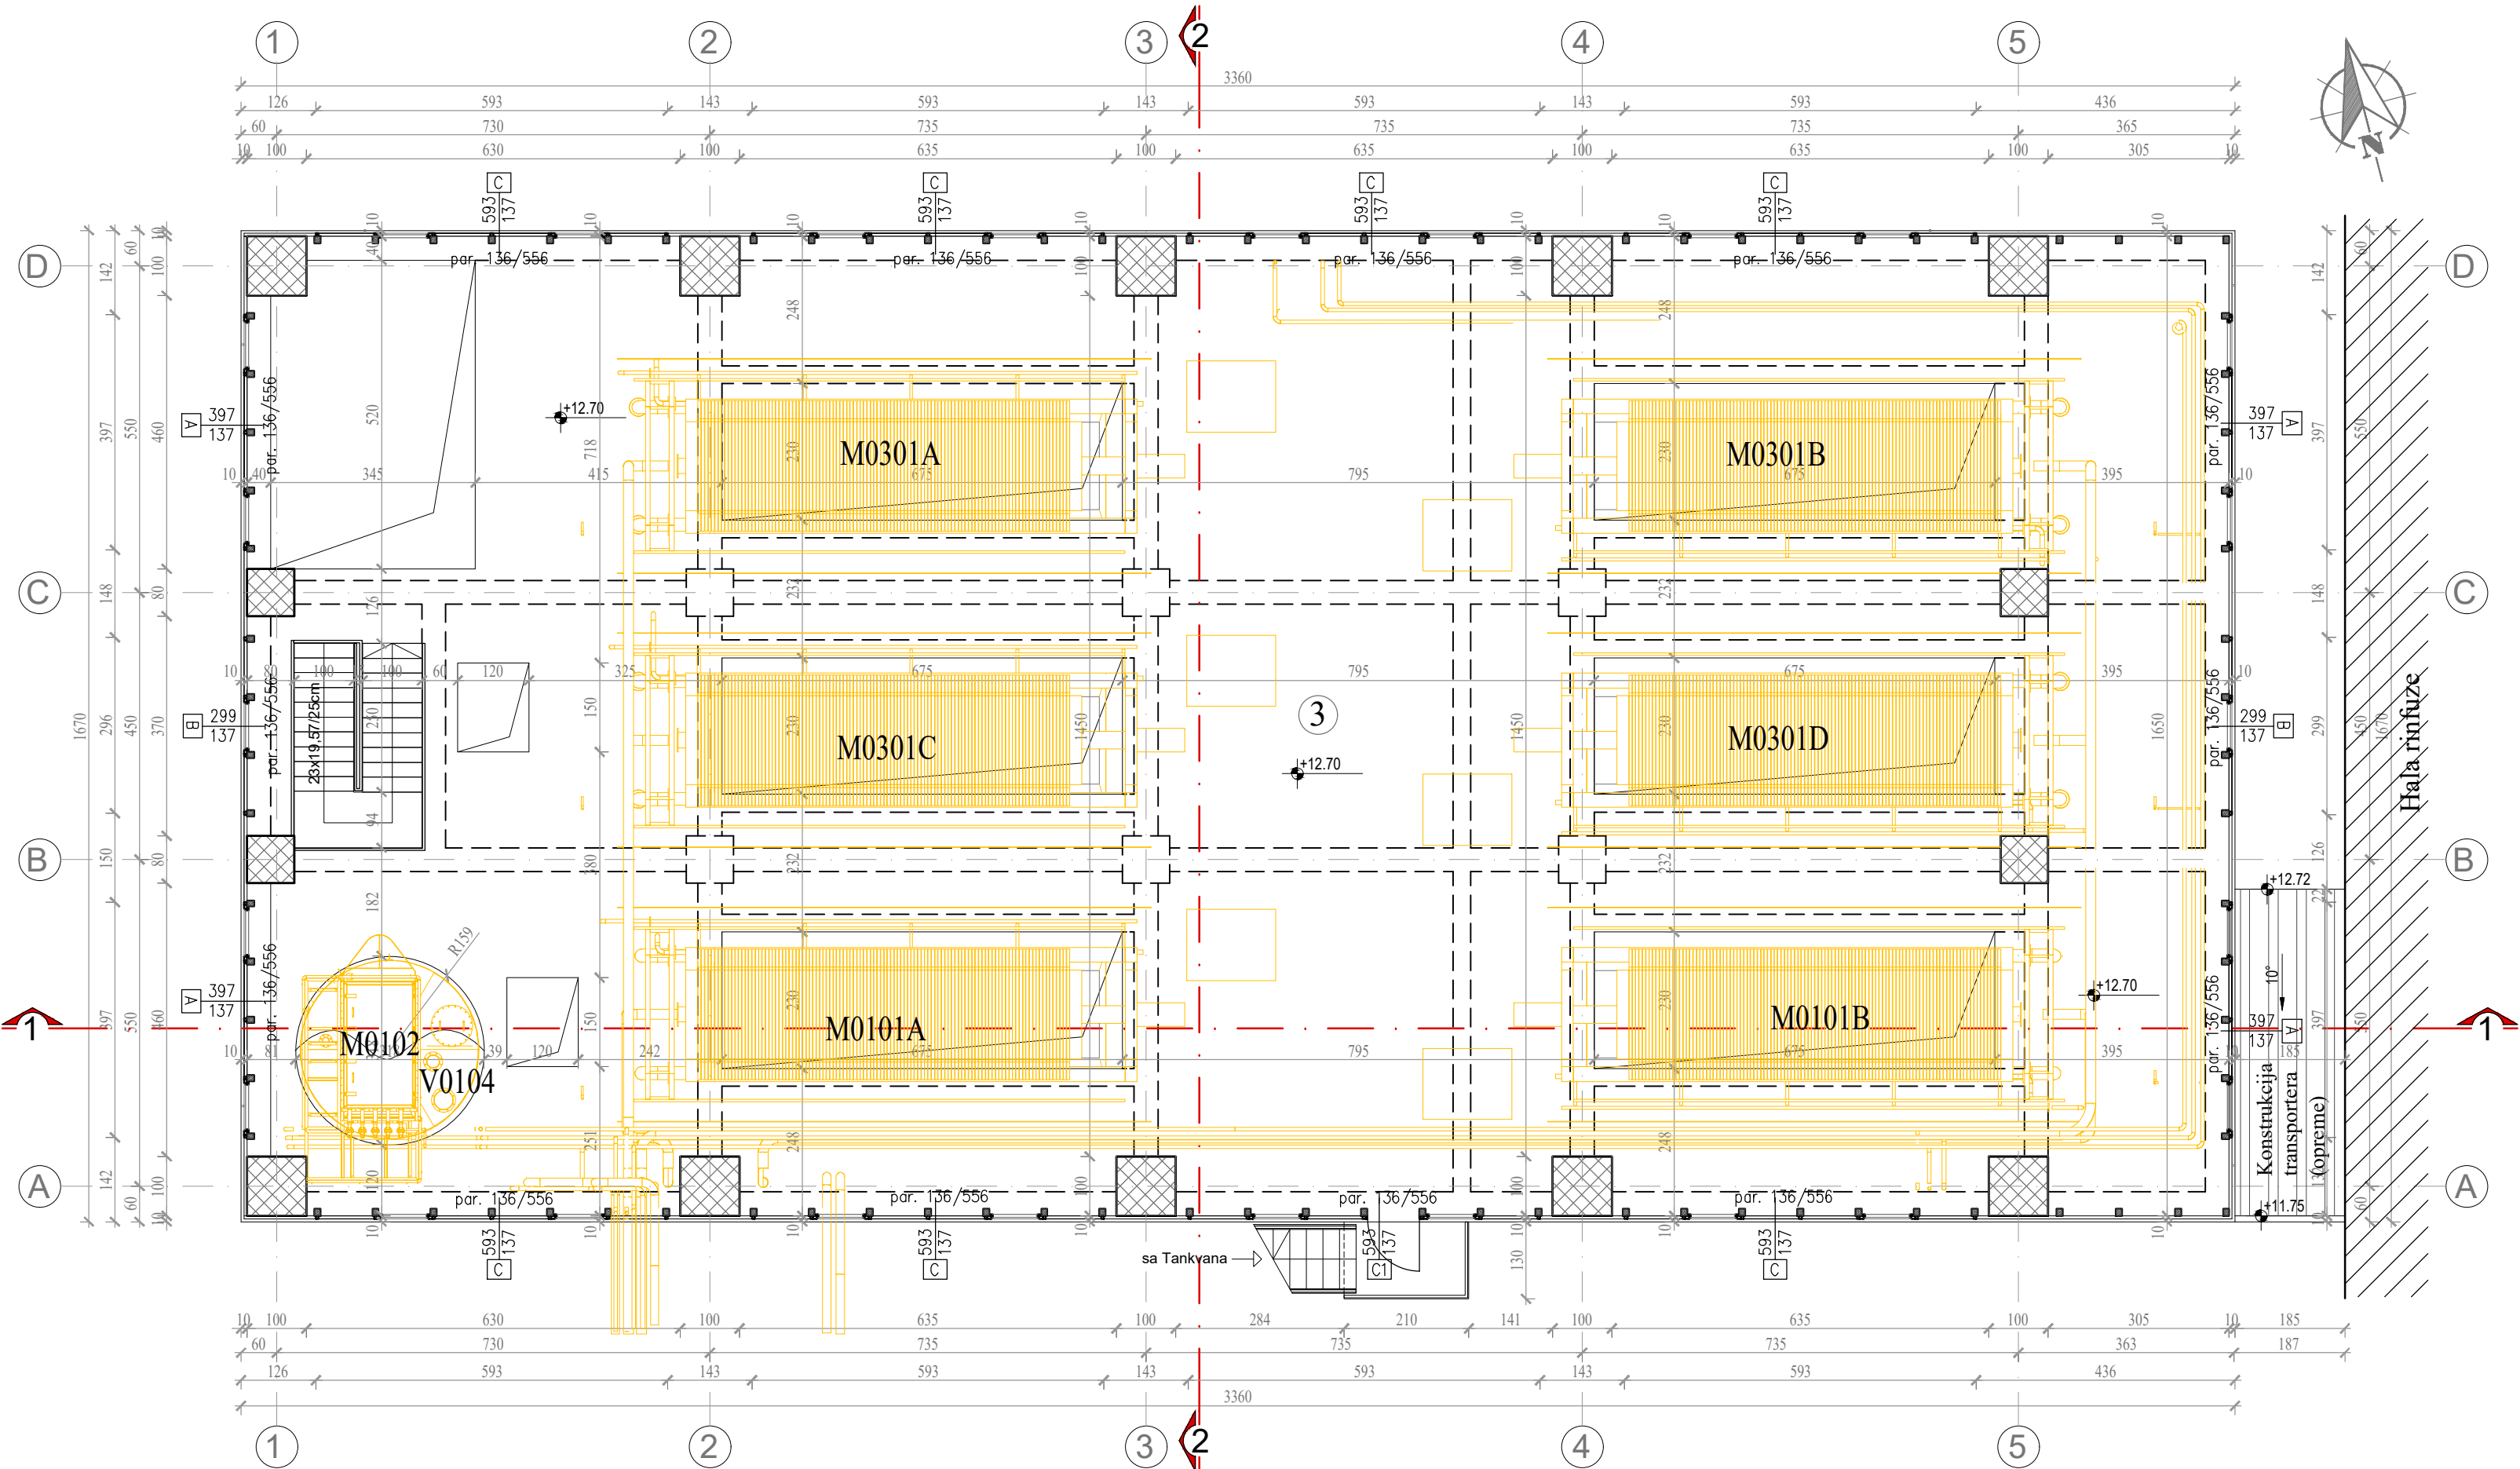


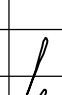


TABELA POVRŠINA- 2. sprat					
Broj	Naziv prostorije	Obrada poda	Obrada zida	Obrada plafona	P (m²)
3	Prostor za opremu	ferobeton	beton/valovite ploče	beton	419.80
Ukupno NETO površina 2. sprata					419.80
Ukupno BRUTO površina 2. sprata					561.10

LEGENDA

- Armirani beton
- Drvo
- Fibercementne valovite ploče ("salonit")

±0.00 = 49.10 mnv

		15000 Šabac, Braće Nedića 1 tel: 015/355-588 faks: 015/349-654 office@set.rs	
KONSALTING PLANIRANJE PROJEKTOVANJE IZGRADNJA			
odgovorni projektant:			investitor :
Vesna Mijailović Filipović, dipl.inž.tehn. IKS Licenca 371 L218 12			„ELIXIR PRAHOVO“, d.o.o. Prahovo, Braće Jugovića 2, Prahovo
saradnik:		naziv projekta:	
		REKONSTRUKCIJA, DOGRADNJA I IZGRADNJA OBJEKATA ZA PROIZVODNJU I SKLADIŠTENJE KRISTALNIH MINERALNIH DUBRIVA U OKVIRU INDUSTRIJSKOG KOMPLEKSA ELIXIR PRAHOVO NA KAT. PARCELI 2300/1 KO PRAHOVO	
		naziv i oznaka dela projekta:	
		7 -PROJEKAT TEHNOLOGIJE	
kontrola:			crtež :
			razmera :
direktor :		OBJEKTAT FILTRACIJE	
Milena Srećković, dipl.inž.grad.		OSNOVA II SPRATA	
vrsta projektno dokumentacije:		datum:	crtež br.:
IDP - Idejni projekat		Decembar 2024.god.	7.7.7.4