


LOKACIJA C8

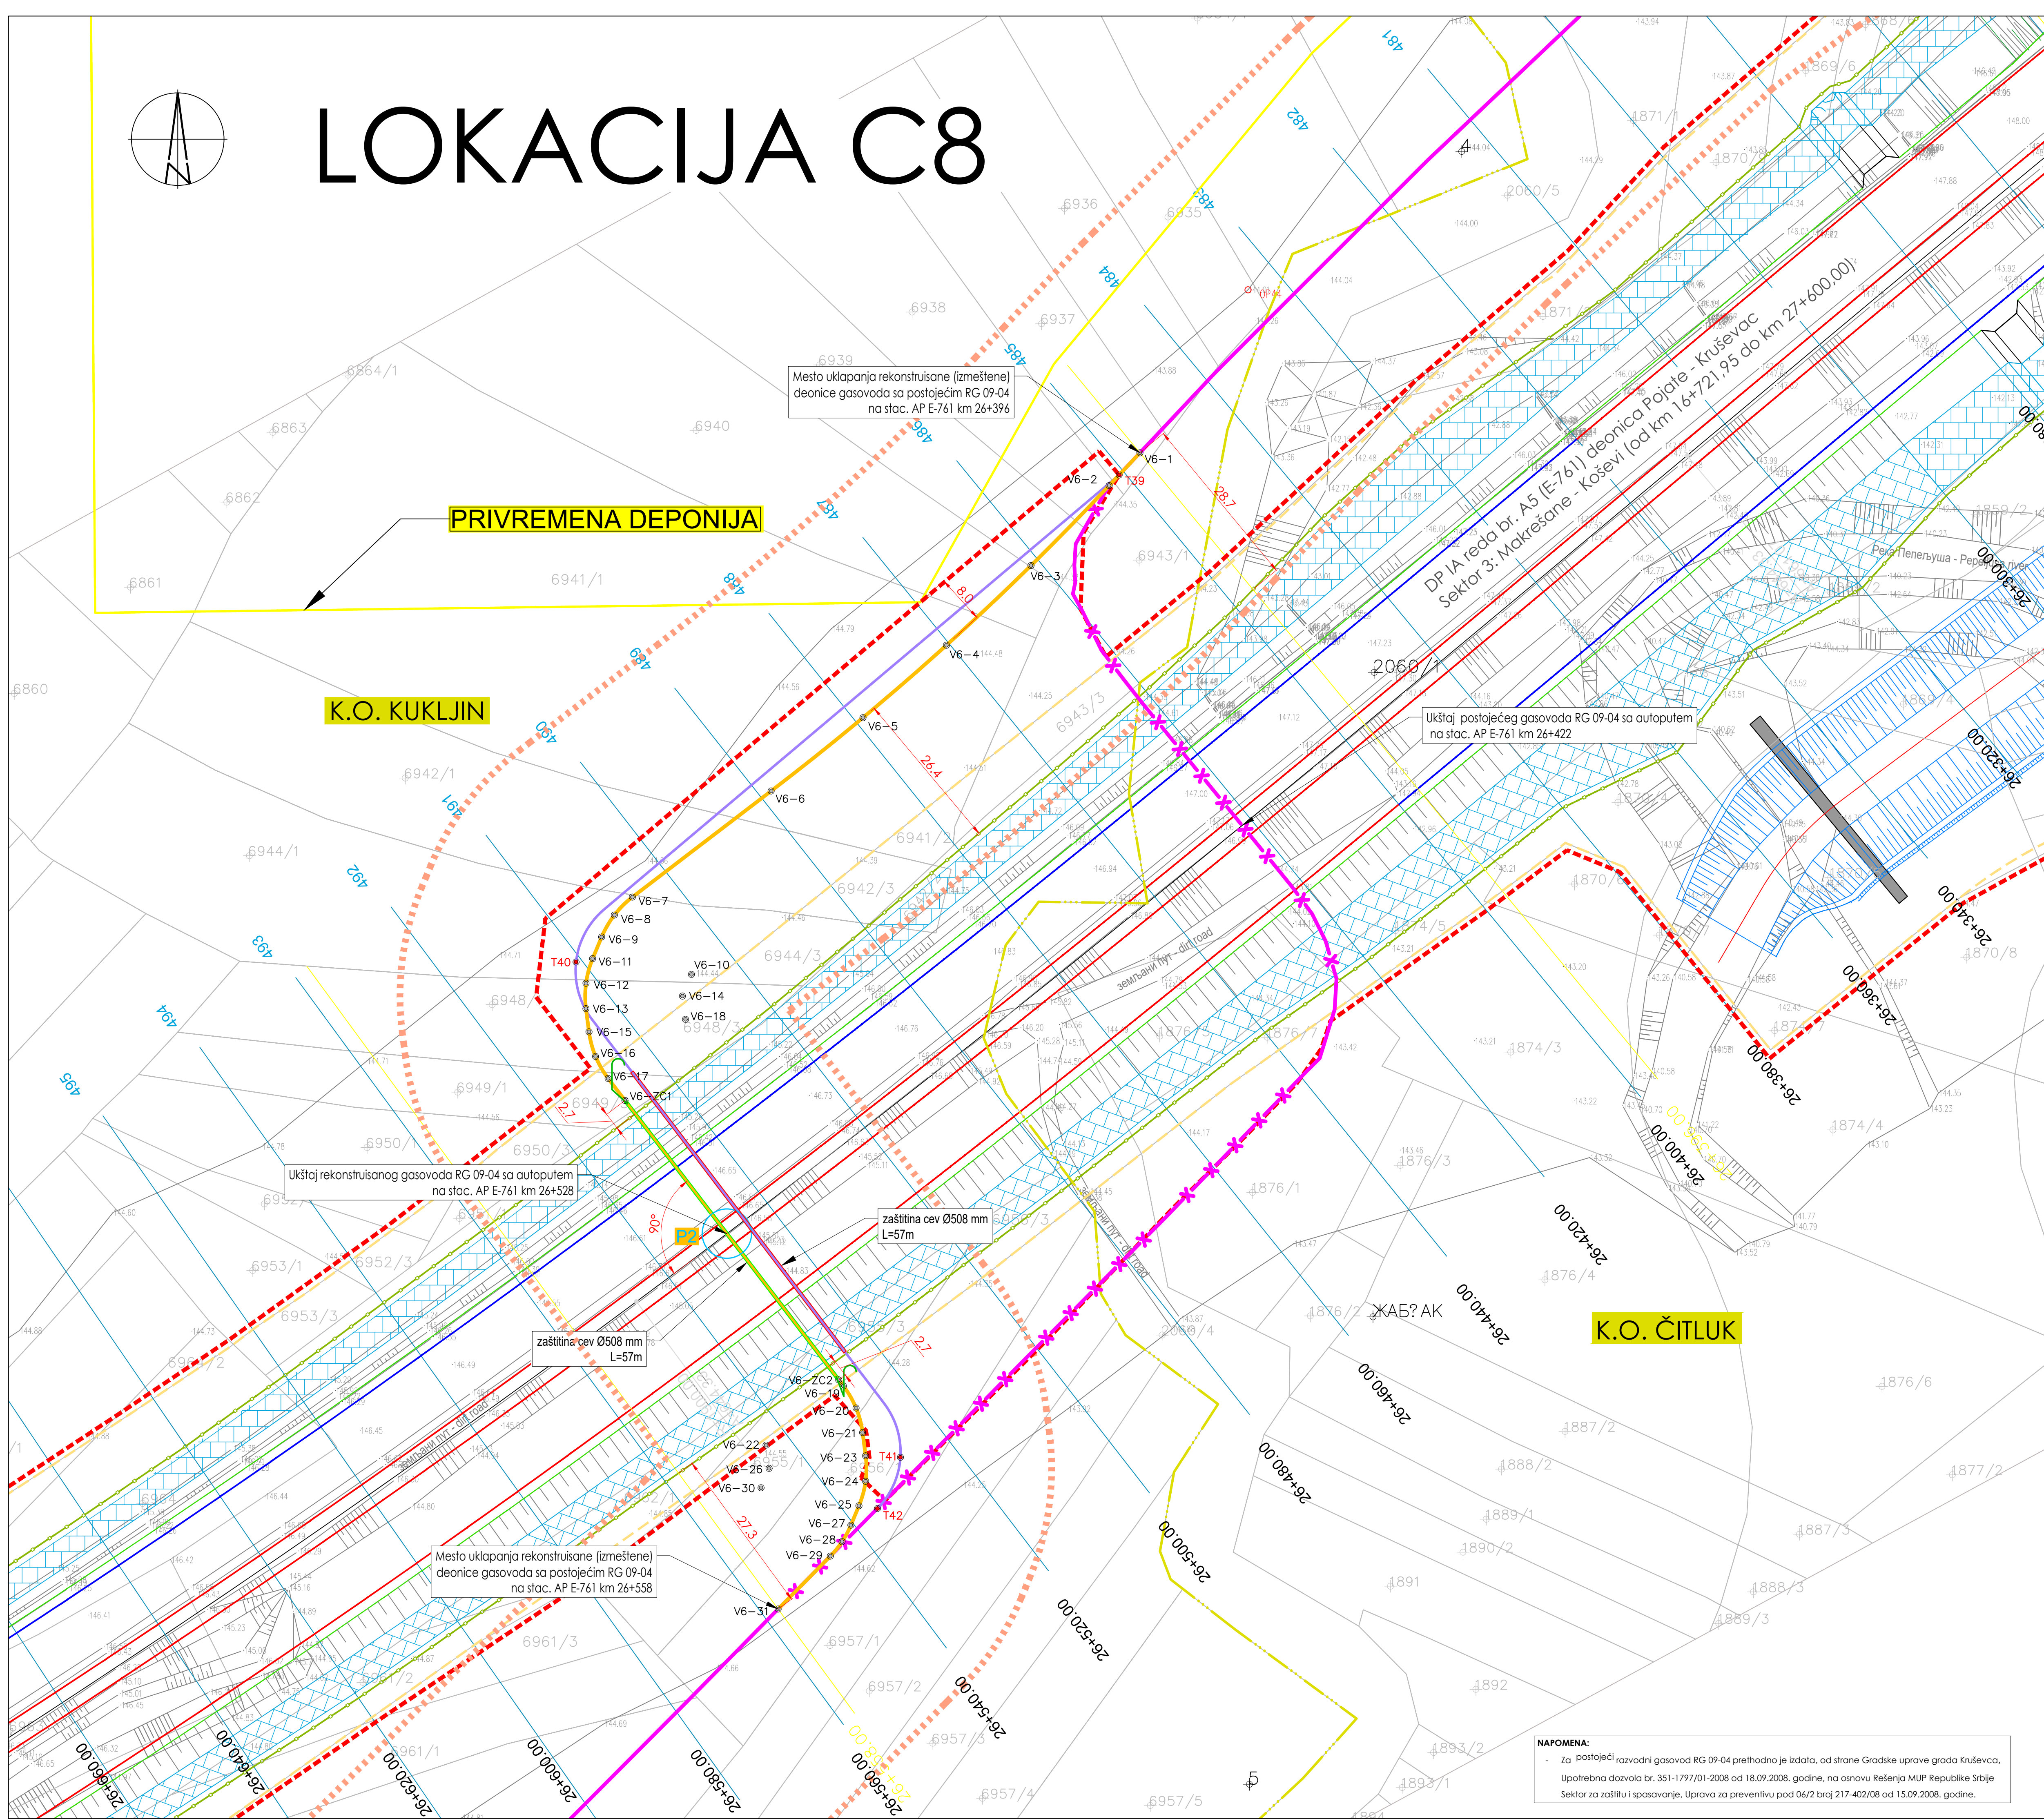

Analitičko geodetski elementi za obeležavanje trase gasovoda

KOORDINATE TEMENA PRVOPROJEKTOVANE REKONSTRUISANE (IZMEŠTENE) TRASE GASOVODA			
LOKACIJA C8			
teme	Y	X	
T39	7521595.2080	4827520.6180	
T40	7521507.2440	4827441.7240	
T41	7521559.7830	4827361.4940	
T42	7521556.0600	4827353.1960	

KOORDINATE TEMENA NOVOPROJEKTOVANE REKONSTRUISANE (IZMEŠTENE) TRASE GASOVODA			
LOKACIJA C8			
teme	Y	X	
V6-1	7521598.5728	4827524.2023	
V6-2	7521595.5874	4827518.8919	
V6-3	7521580.9306	4827505.9422	
V6-4	7521567.2312	4827493.0307	
V6-5	7521553.7183	4827481.2982	
V6-6	7521538.8435	4827469.4175	
V6-7	7521516.3685	4827452.2324	
V6-8	7521513.4536	4827449.3274	
V6-9	7521511.3900	4827445.7670	
V6-10	7521525.9437	4827439.7097	
V6-11	7521509.9298	4827442.2587	
V6-12	7521508.8580	4827438.2855	
V6-13	7521508.8510	4827434.1703	
V6-14	7521524.4836	4827436.2014	
V6-15	7521509.3406	4827430.4020	
V6-16	7521510.3989	4827426.4252	
V6-17	7521512.4505	4827422.8578	
V6-18	7521524.9732	4827432.4531	
V6-19	7521550.5464	4827373.0353	
V6-20	7521552.5980	4827369.4479	
V6-21	7521553.6563	4827365.4911	
V6-22	7521538.0237	4827363.4401	
V6-23	7521554.1459	4827361.7228	
V6-24	7521554.1389	4827357.6076	
V6-25	7521553.0871	4827353.6344	
V6-26	7521538.5153	4827359.4917	
V6-27	7521551.7606	4827350.4954	
V6-28	7521550.3374	4827347.8297	
V6-29	7521548.4317	4827345.4845	
V6-30	7521537.2068	4827356.5528	
V6-31	7521539.9744	4827336.9040	
V6-ZC1	7521515.1687	4827419.3029	
V6-ZC2	7521549.7913	4827374.0229	

LEGENDA

- Granica prostornog plana područja posebne namene (PPPN) infrastrukturnog koridora autoputa E-761 Pojate - Prejlina („Službeni glasnik RS“, br. 10/2020)
- Linija eksproprijacije autoputa E-761 Pojate - Prejlina u izgradnji, deonica Pojate - Krusevac (od km 0+229,75 do km 27+600,00) na sektoru 3: Makrešane - Koševi (od km 16+721,95 do km 27+600,00)
- Postojeći razvodni gasovod RG 09-04, deonica GRČ "Kruševac Z" - GRČ "Župa", MOP = 50 bar, prečnika Ø323,9 mm, koji ostaje u funkciji
- Postojeći razvodni gasovod RG 09-04, deonica GRČ "Kruševac Z" - GRČ "Župa", MOP = 50 bar, prečnika Ø323,9 mm, koji se stavlja van funkcije
- Prvobitno projektovana rekonstruisana (izmeštena) trasa razvodnog gasovoda RG 09-04, deonica GRČ "Kruševac Z" - GRČ "Župa", MOP = 50 bar, prečnika Ø323,9 mm
- Zaštitna cev prečnika Ø508 mm na prvobitno projektovanoj rekonstruisanoj (izmeštenoj) trasi razvodnog gasovoda RG 09-04, deonica GRČ "Kruševac Z" - GRČ "Župa"
- Novoprojektovana rekonstruisana (izmeštena) trasa razvodnog gasovoda RG 09-04, deonica GRČ "Kruševac Z" - GRČ "Župa", MOP = 50 bar, prečnika Ø323,9 mm
- Zaštitna cev prečnika Ø508 mm na novoprojektovanoj rekonstruisanoj (izmeštenoj) trasi razvodnog gasovoda RG 09-04, deonica GRČ "Kruševac Z" - GRČ "Župa"
- Zaštitni pojas naseljenih zgrada širine od 30 m sa obe strane ose gasovodne cevi
- Granica i broj katastarske parcele
- Granica katastarske opštine
- Uklanjanje gasovoda sa projektovanim autoputem
- Odušna lula

Прилог захтеву за олачување о потреби процене утицаја на животну средину

Назив пројекта: Пројекат реконструкције - измештеног разводног газовода RG 09-04, деонице ГРЧ „Пojатe“ - ГРЧ „Крушевaц Z“, ГРЧ „Крушевaц Z“ - ГРЧ „Крушевaц“ (ГРЧ „Крушевaц“) и ГРЧ „Крушевaц Z“ - ГРЧ „Жупa“, деоница Пojатe - Крушевaц (од km 0+229,75 до km 27+600,00), Сектор 3: Маkрeшaнe - Кошeви (од km 16+721,95 до km 27+600,00)

Назив цртежа: Гpафички приказ микрoлoкaциje - Лoкaциja Ц8

Размерa: Датум: Број цртежа:

NAPOMENA:
- За postojeći razvodni gasovod RG 09-04 prethodno je izdata, od strane Gradske uprave grada Kruševca, Upotrebna dozvola br. 351-1797/01-2008 od 18.09.2008. godine, na osnovu Rešenja MUP Republike Srbije Sektor za zaštitu i spasavanje, Uprava za preventivu pod 06/2 broj 217-402/08 od 15.09.2008. godine.